


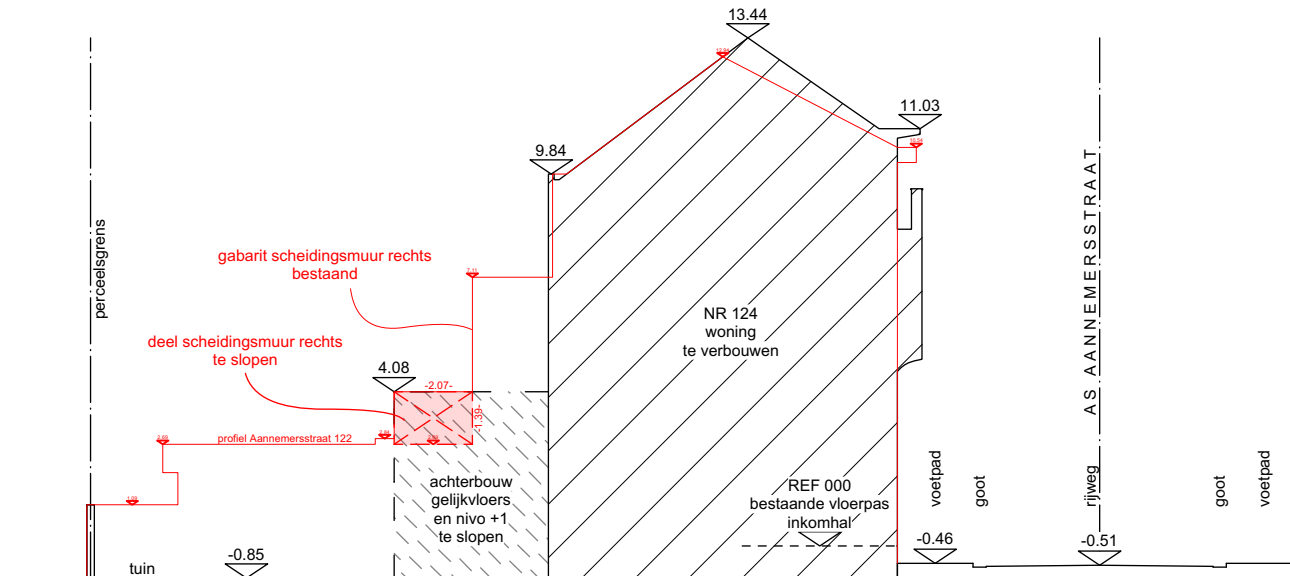

TERREINPROFIEL A-B BESTAANDE TOESTAND
schaal 1/200

