


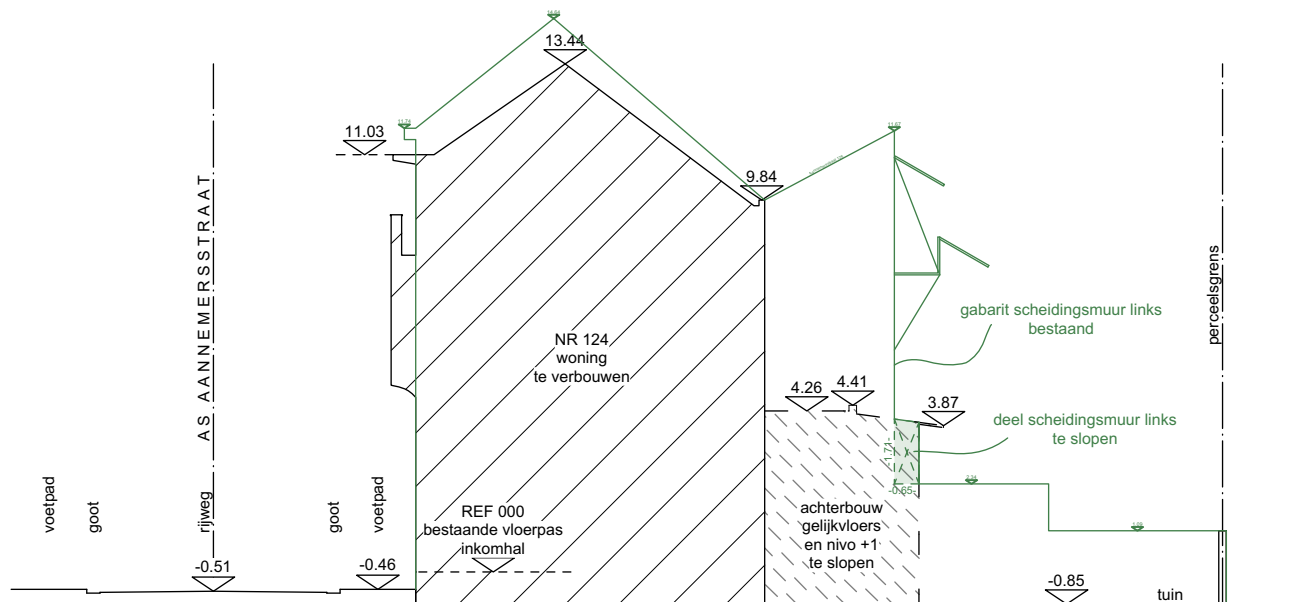

TERREINPROFIEL C-D BESTAANDE TOESTAND
schaal 1/200

