


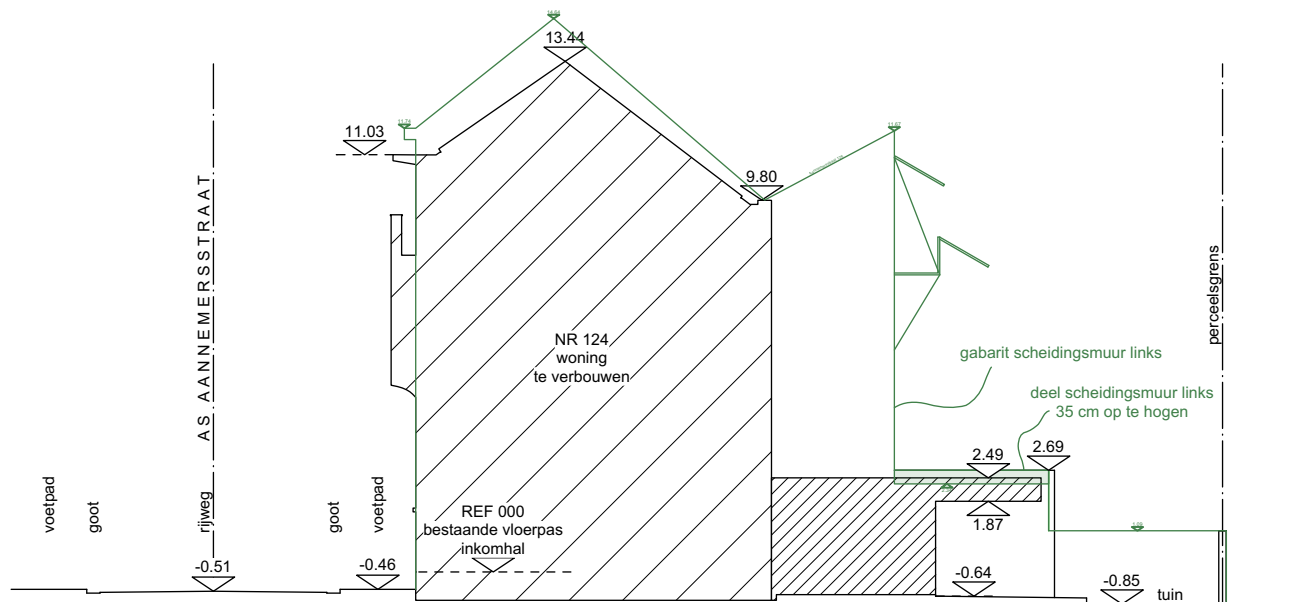

TERREINPROFIEL C-D NIEUWE TOESTAND  
 schaal 1/200

**ZIE BIJZONDERE  
 VOORWAARDE(N)**

