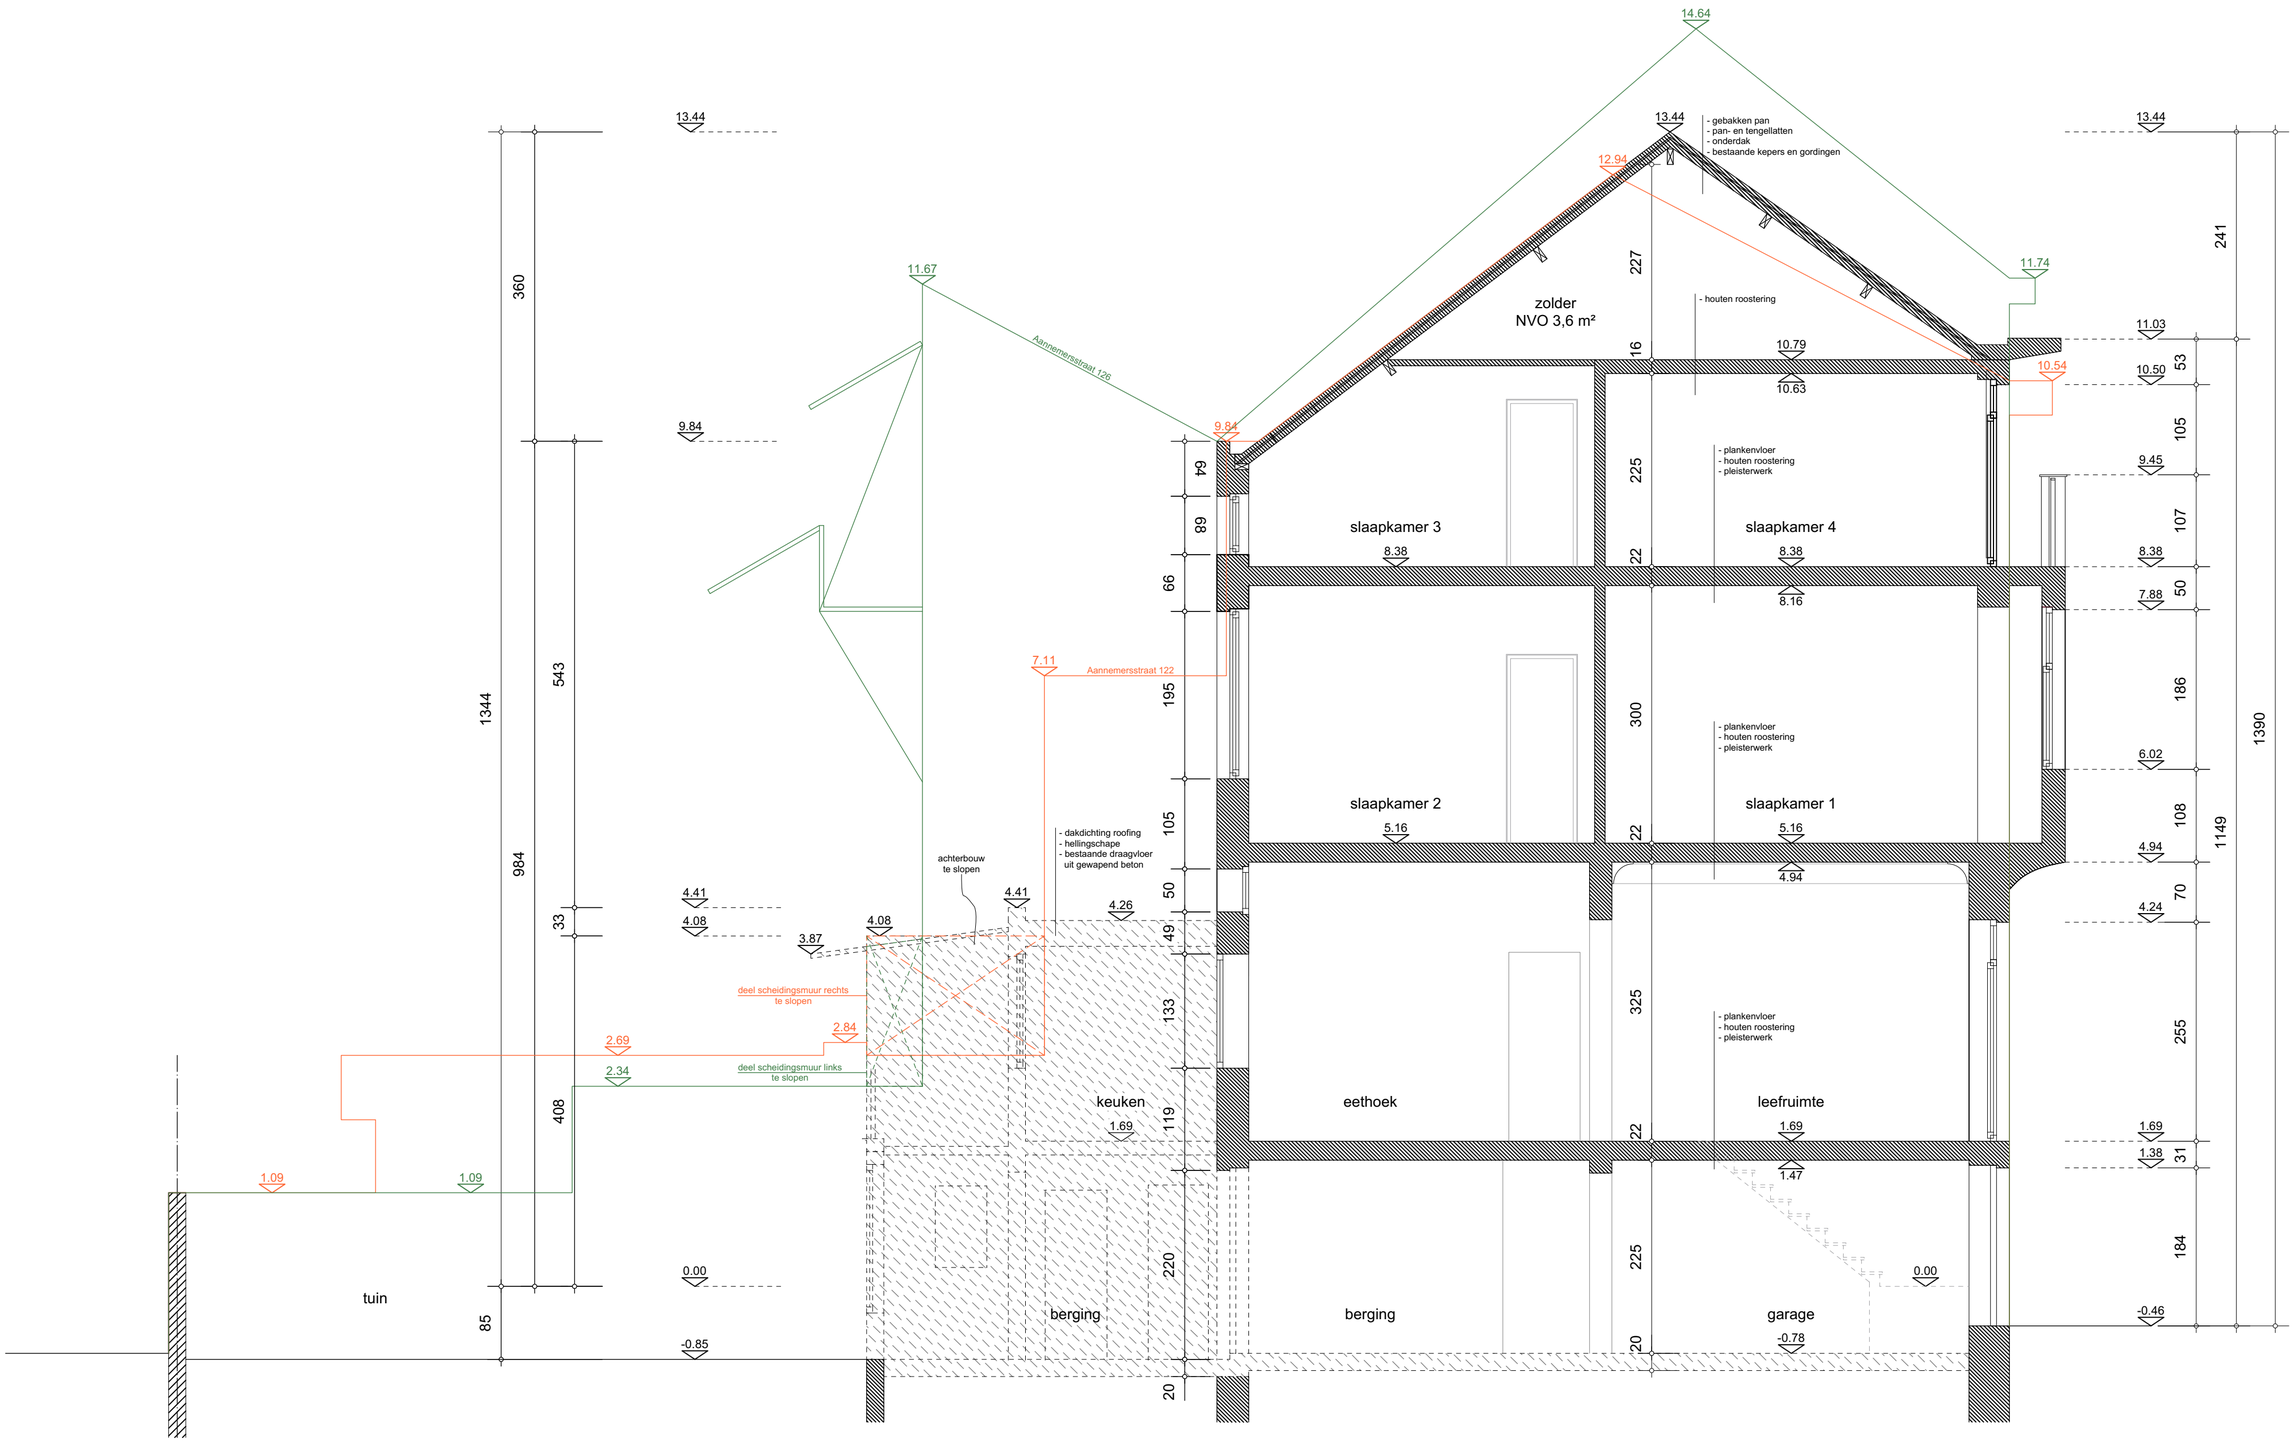

SNEDE A-B BESTAANDE TOESTAND schaal 1/50

0 cm 100 cm 500 cm

116 ARCHITECTEN
Aannemersstraat 116 9040 Gent
0476 43 68 72 info@a116.be