


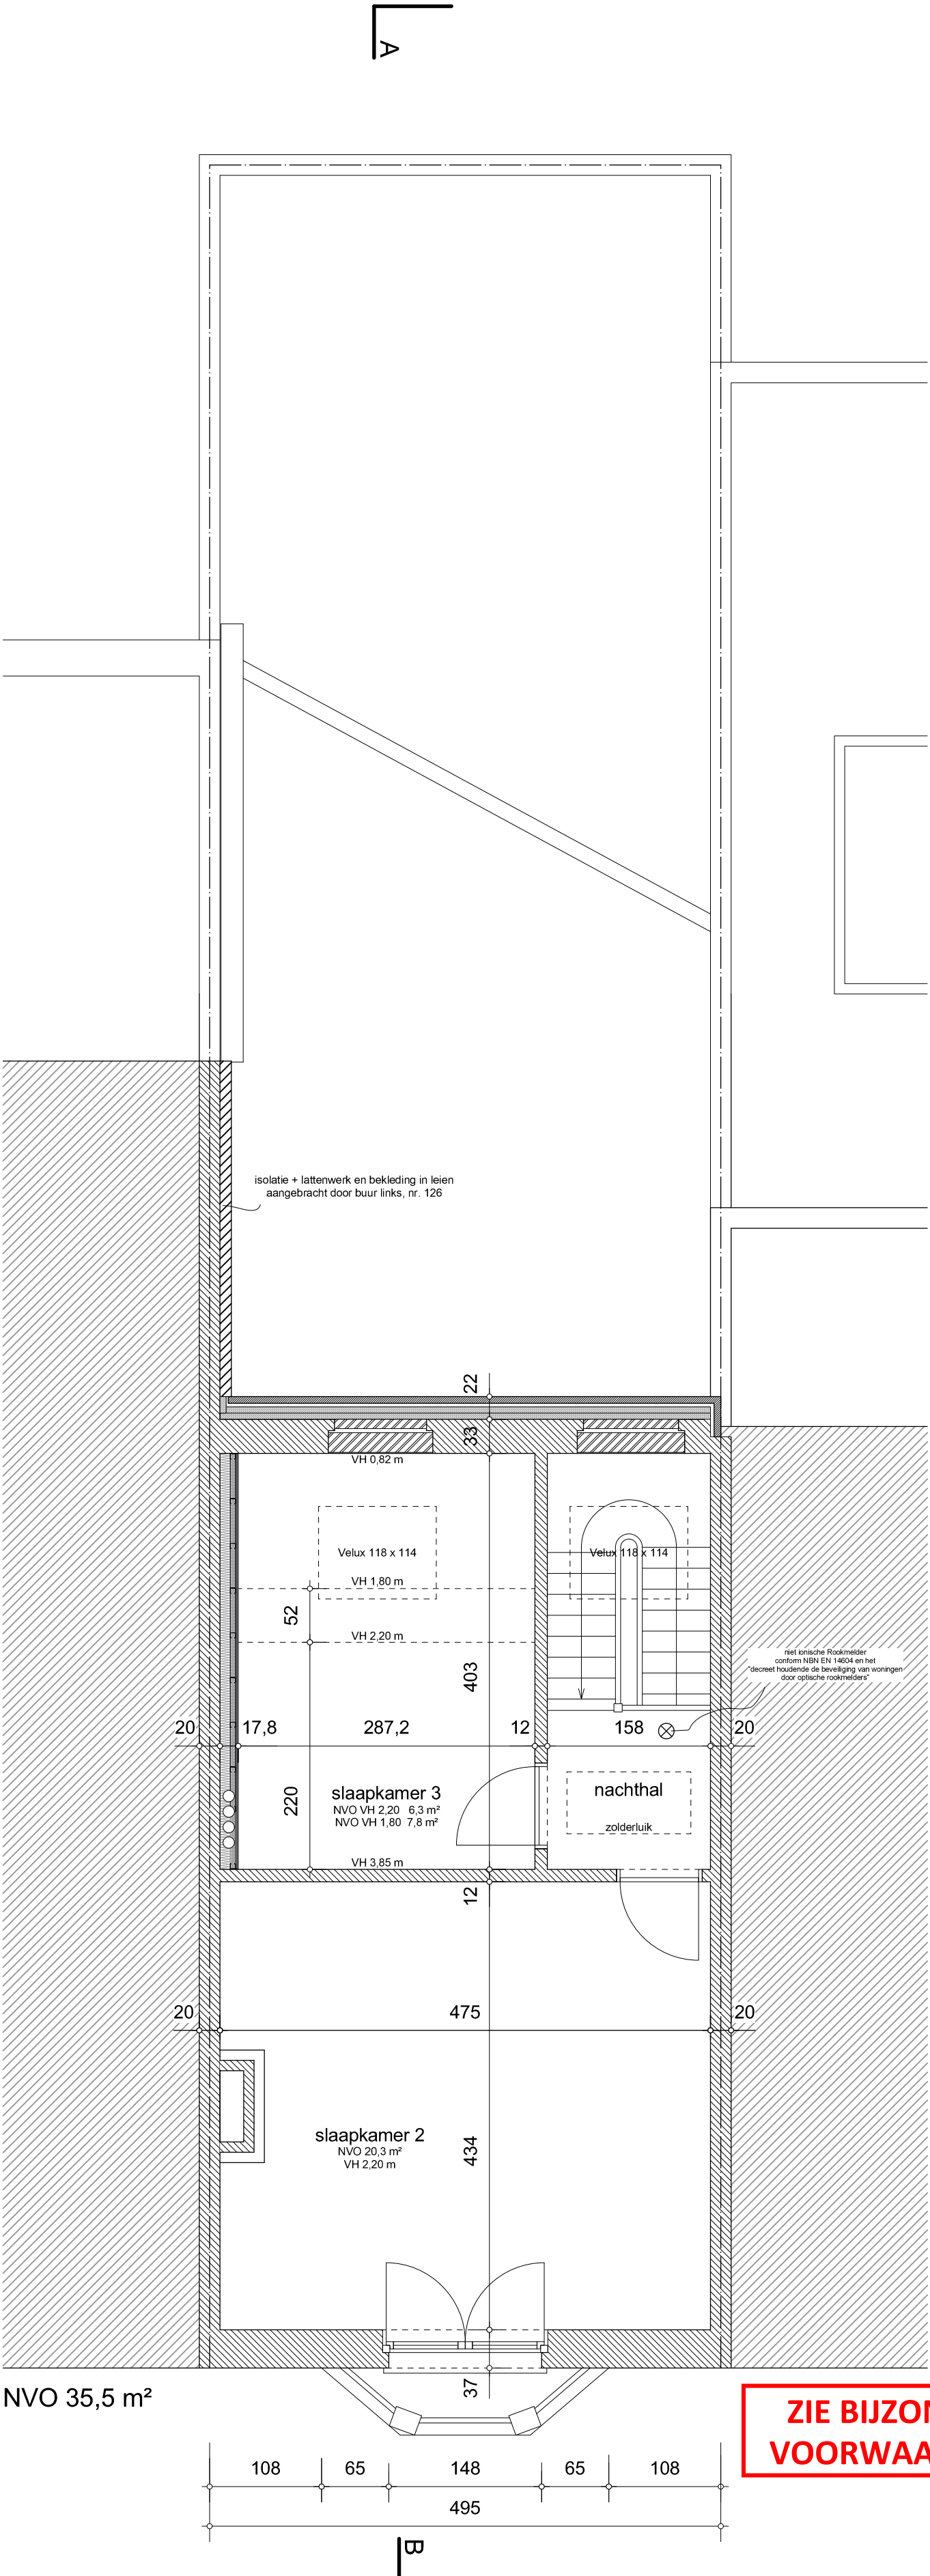

ZIE BIJZONDERE  
VOORWAARDE(N)

GRONDPLAN NIVO +3 NIEUWE TOESTAND schaal 1/50

