


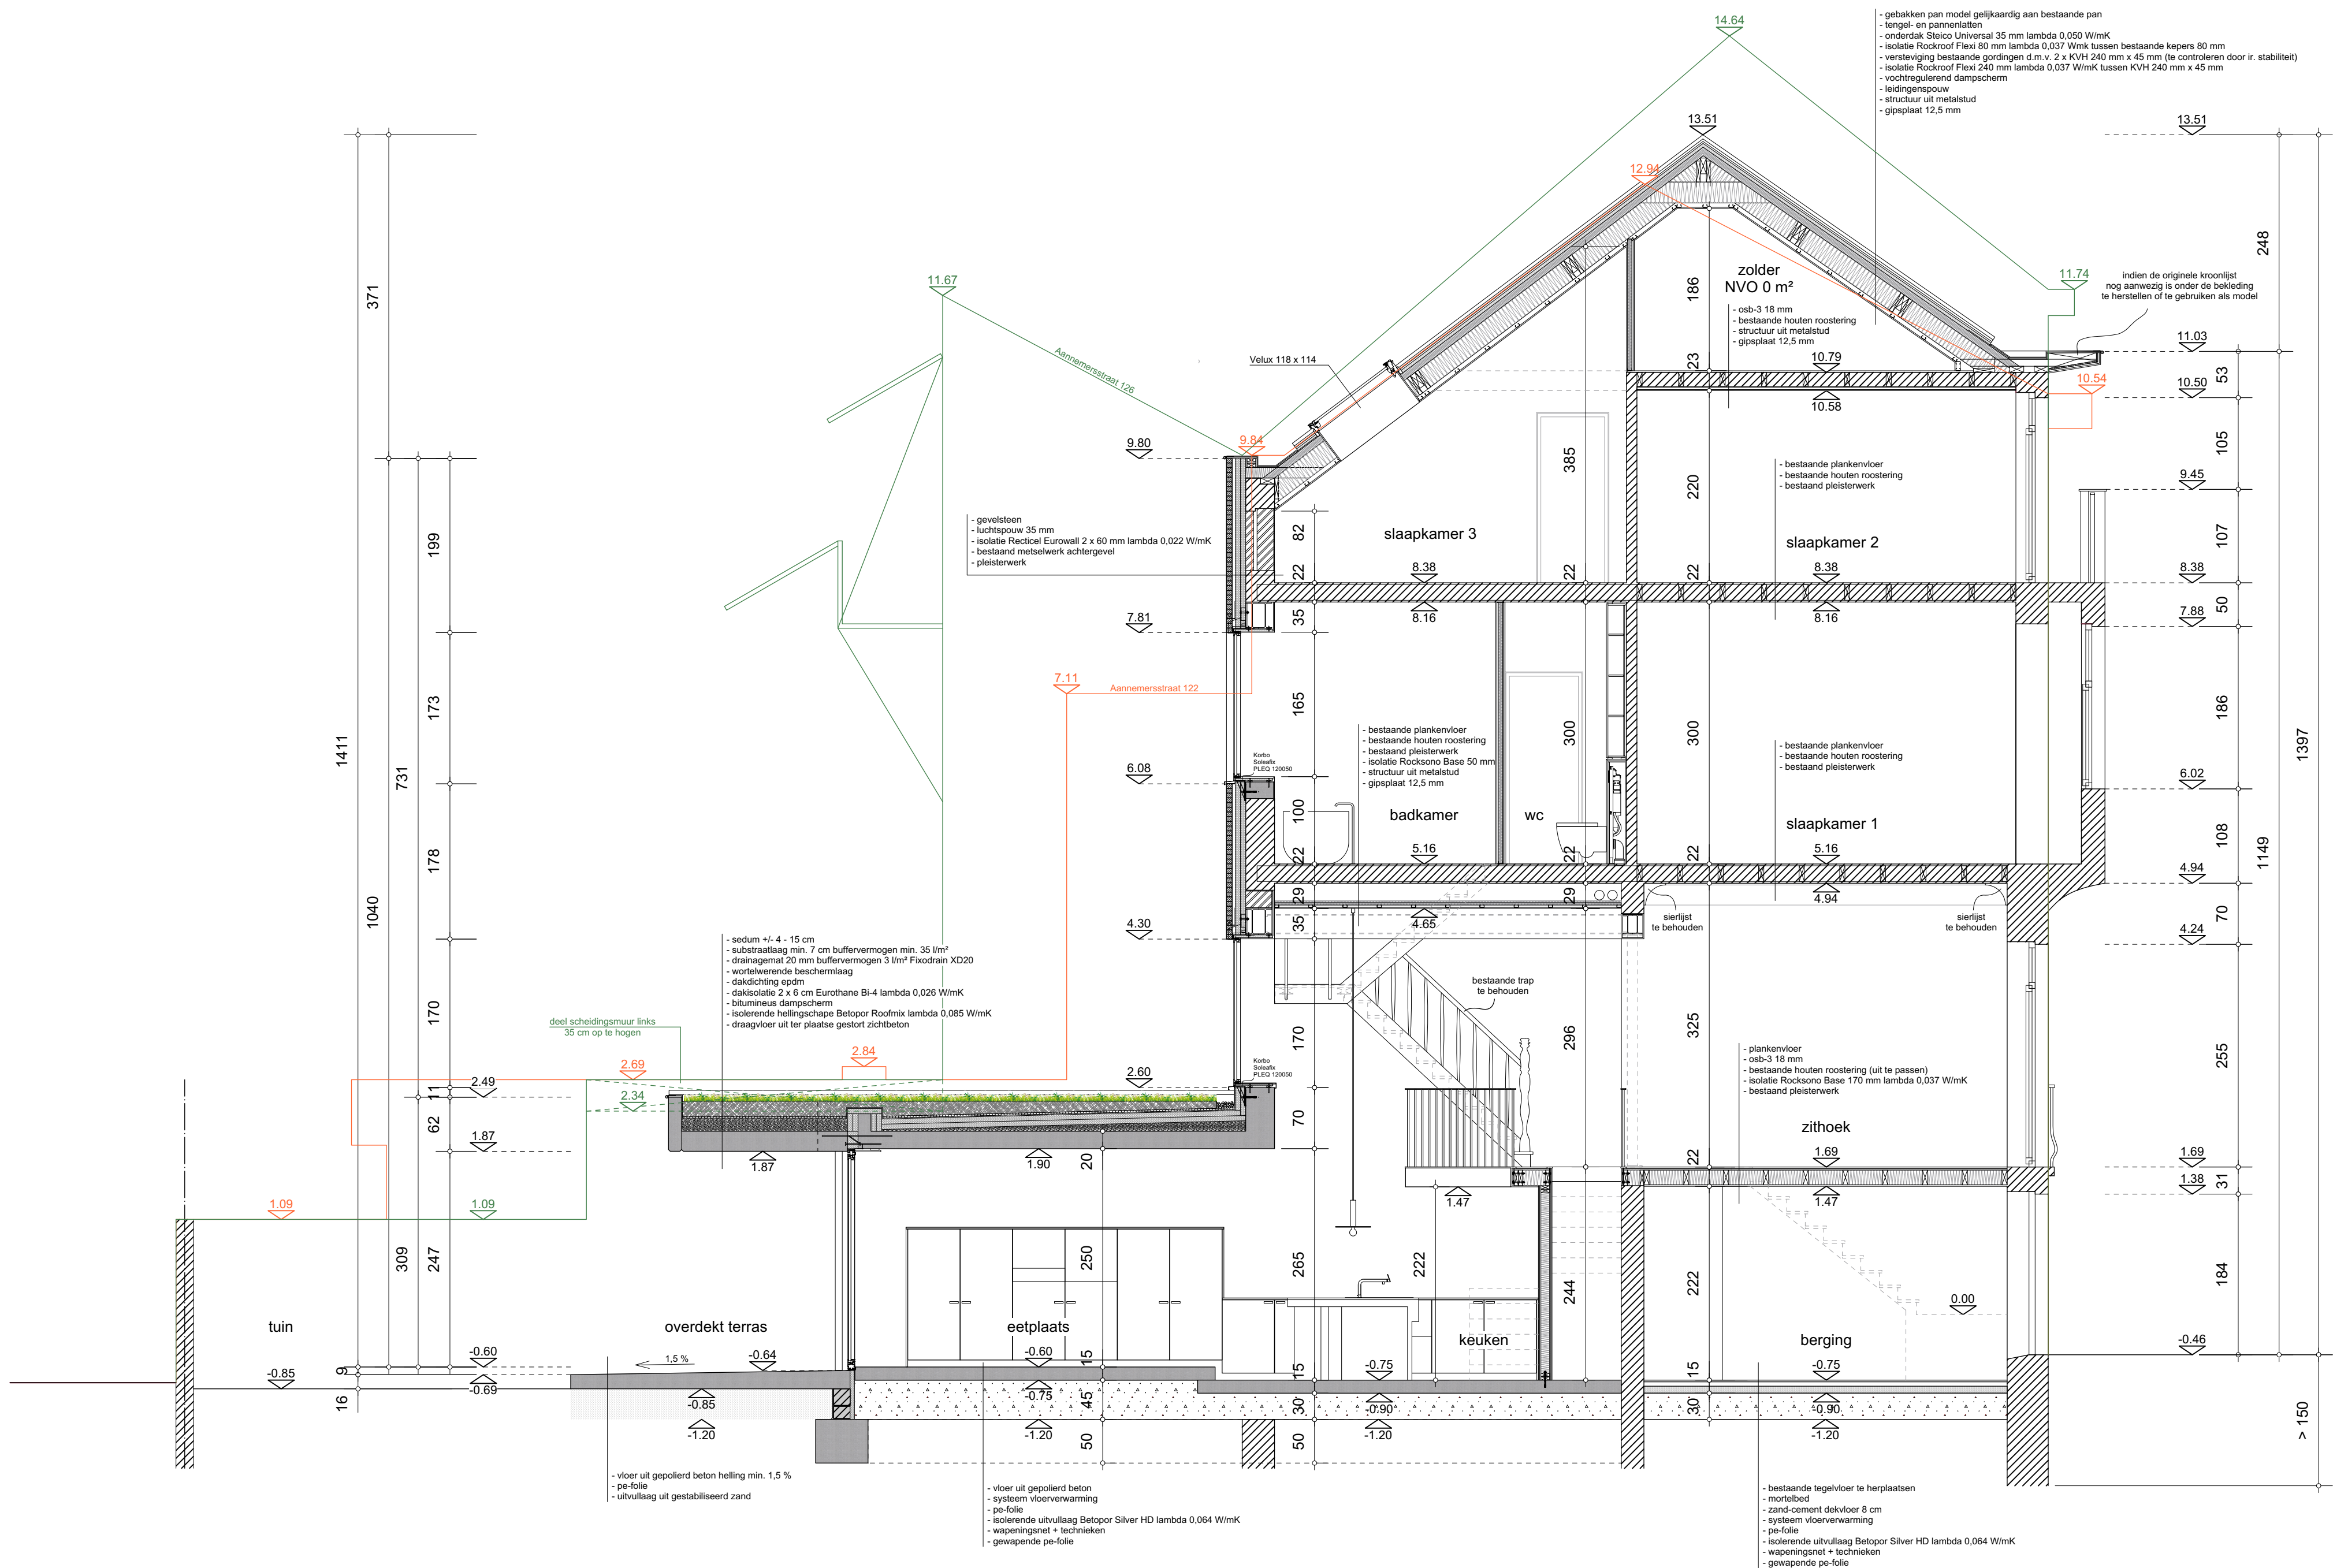

SNED E A-B NIEUWE TOESTAND schaal 1/50

**ZIE BIJZONDERE
VOORWAARDE(N)**

