


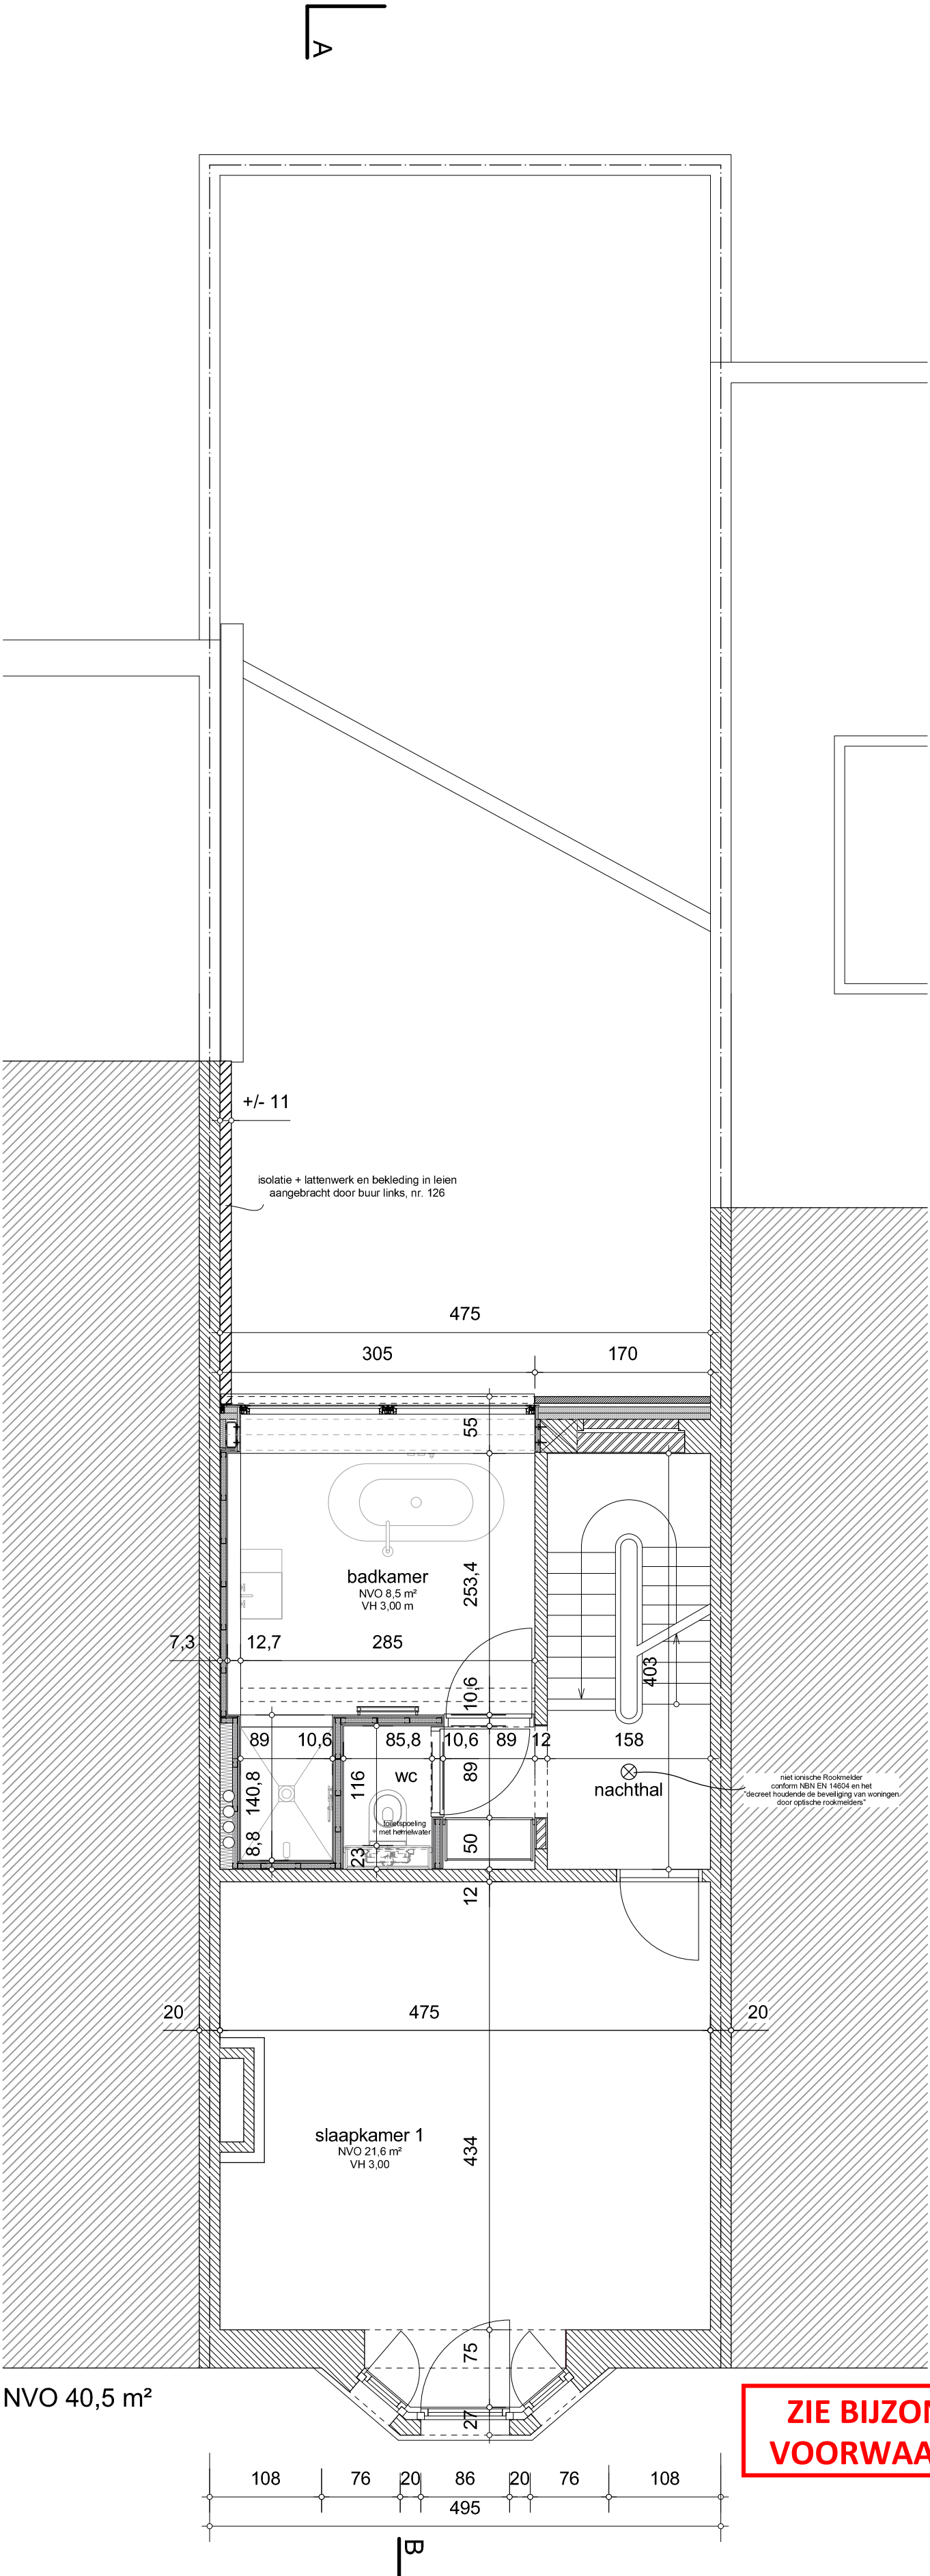

GRONDPLAN NIVO +2 NIEUWE TOESTAND schaal 1/50

