


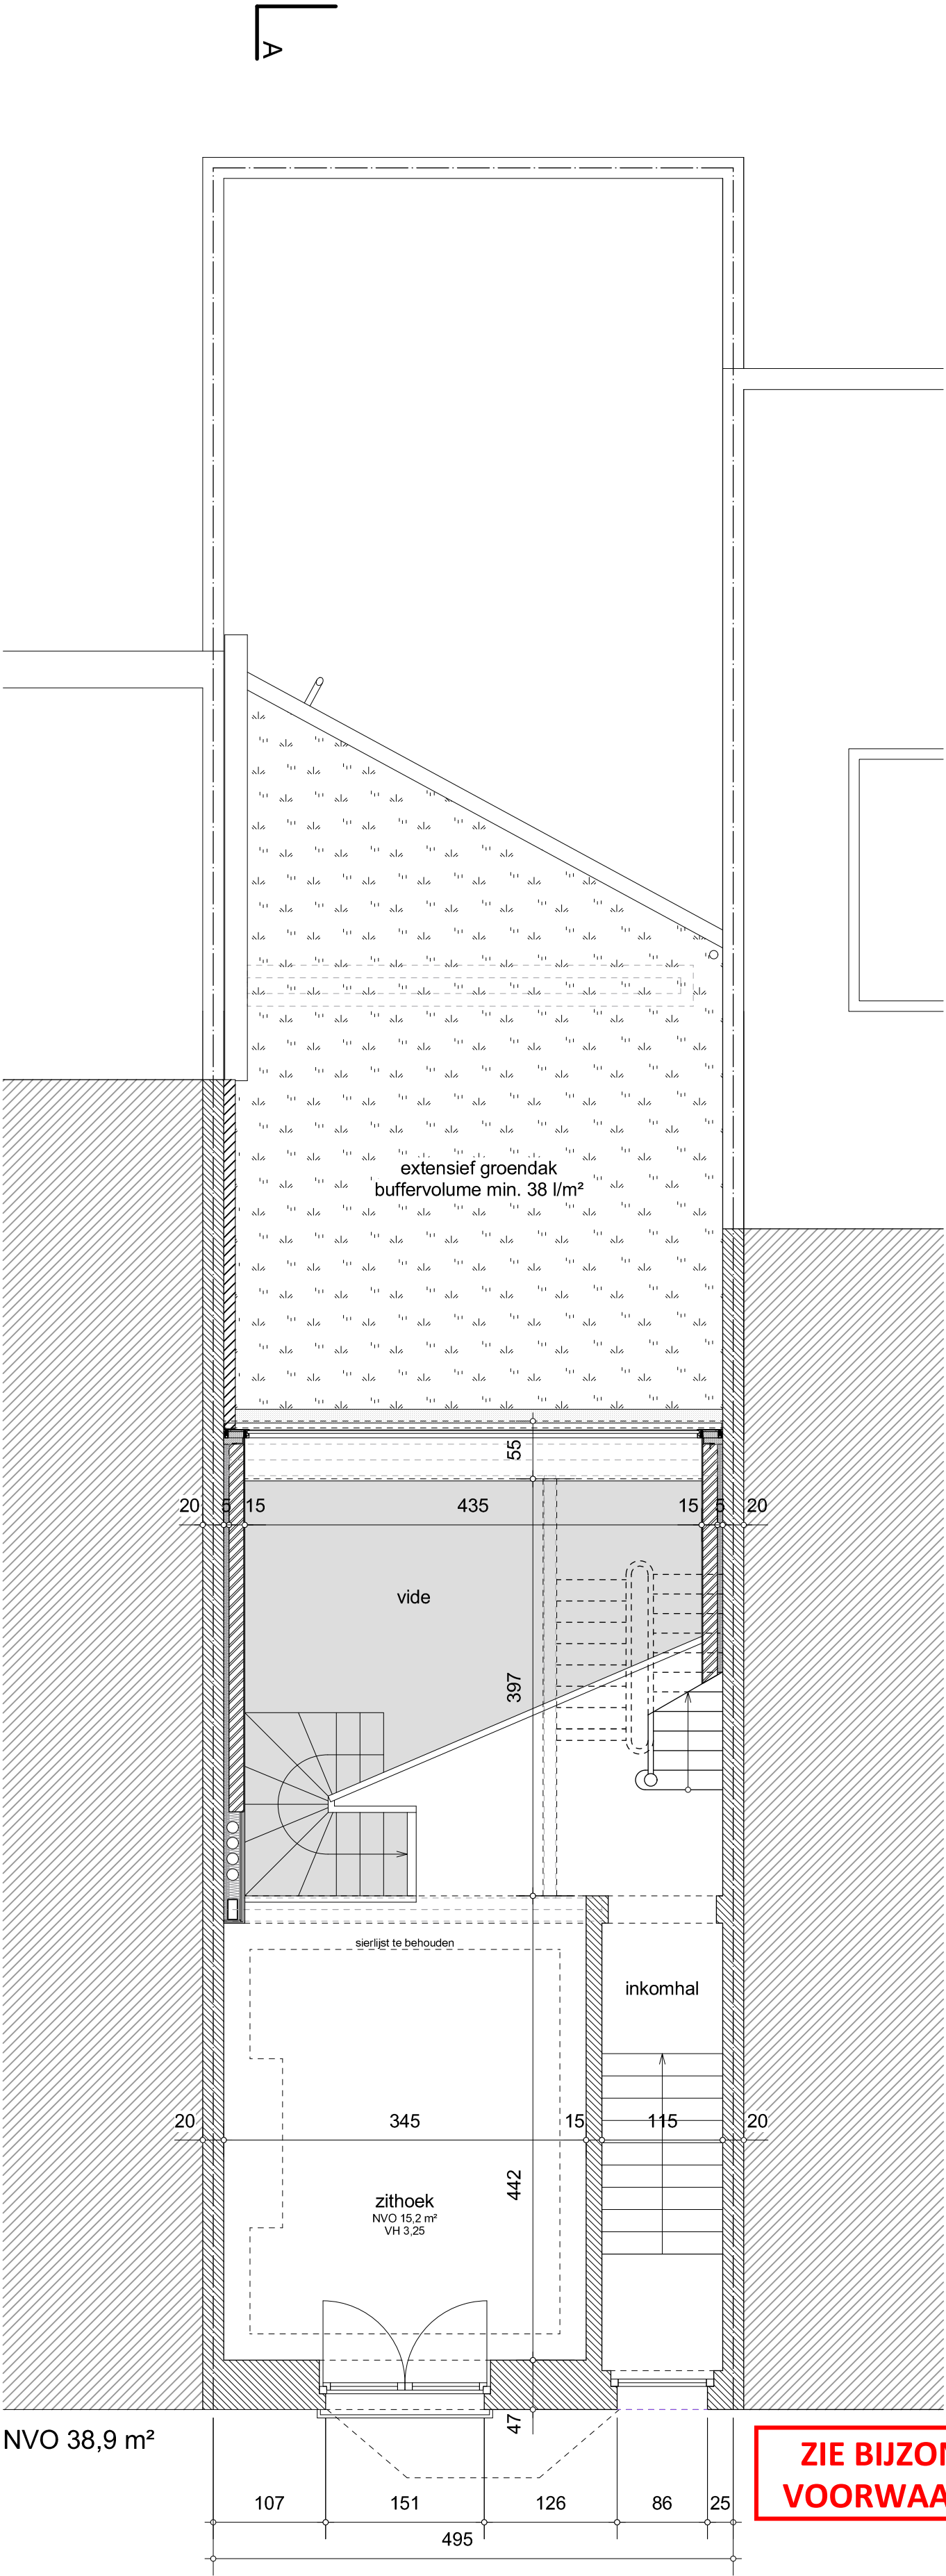

**ZIE BIJZONDERE
VOORWAARDE(N)**

GRONDPLAN NIVO +1 NIEUWE TOESTAND schaal 1/50

