


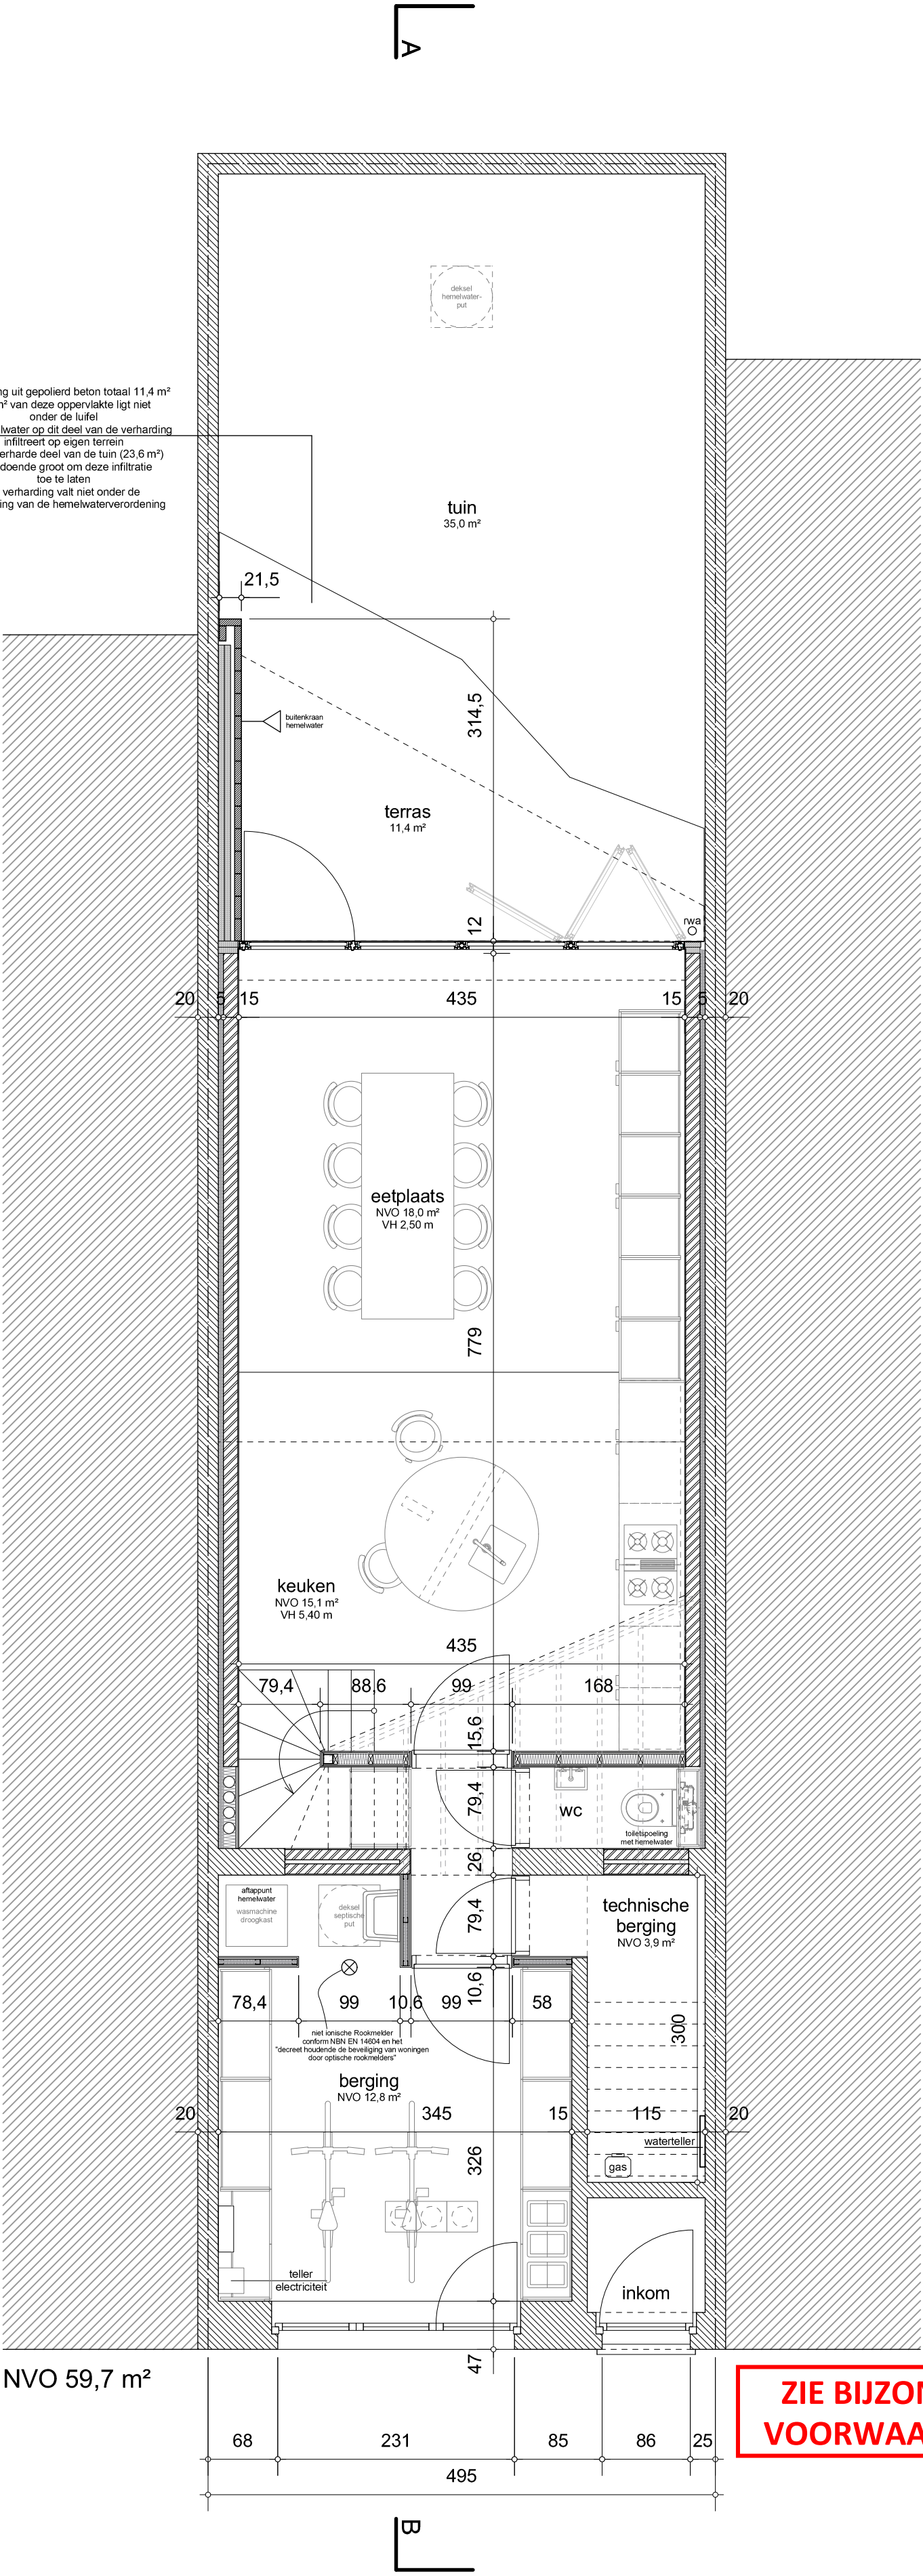

ZIE BIJZONDERE
VOORWAARDE(N)

GRONDPLAN NIVO 0 NIEUWE TOESTAND schaal 1/50

