


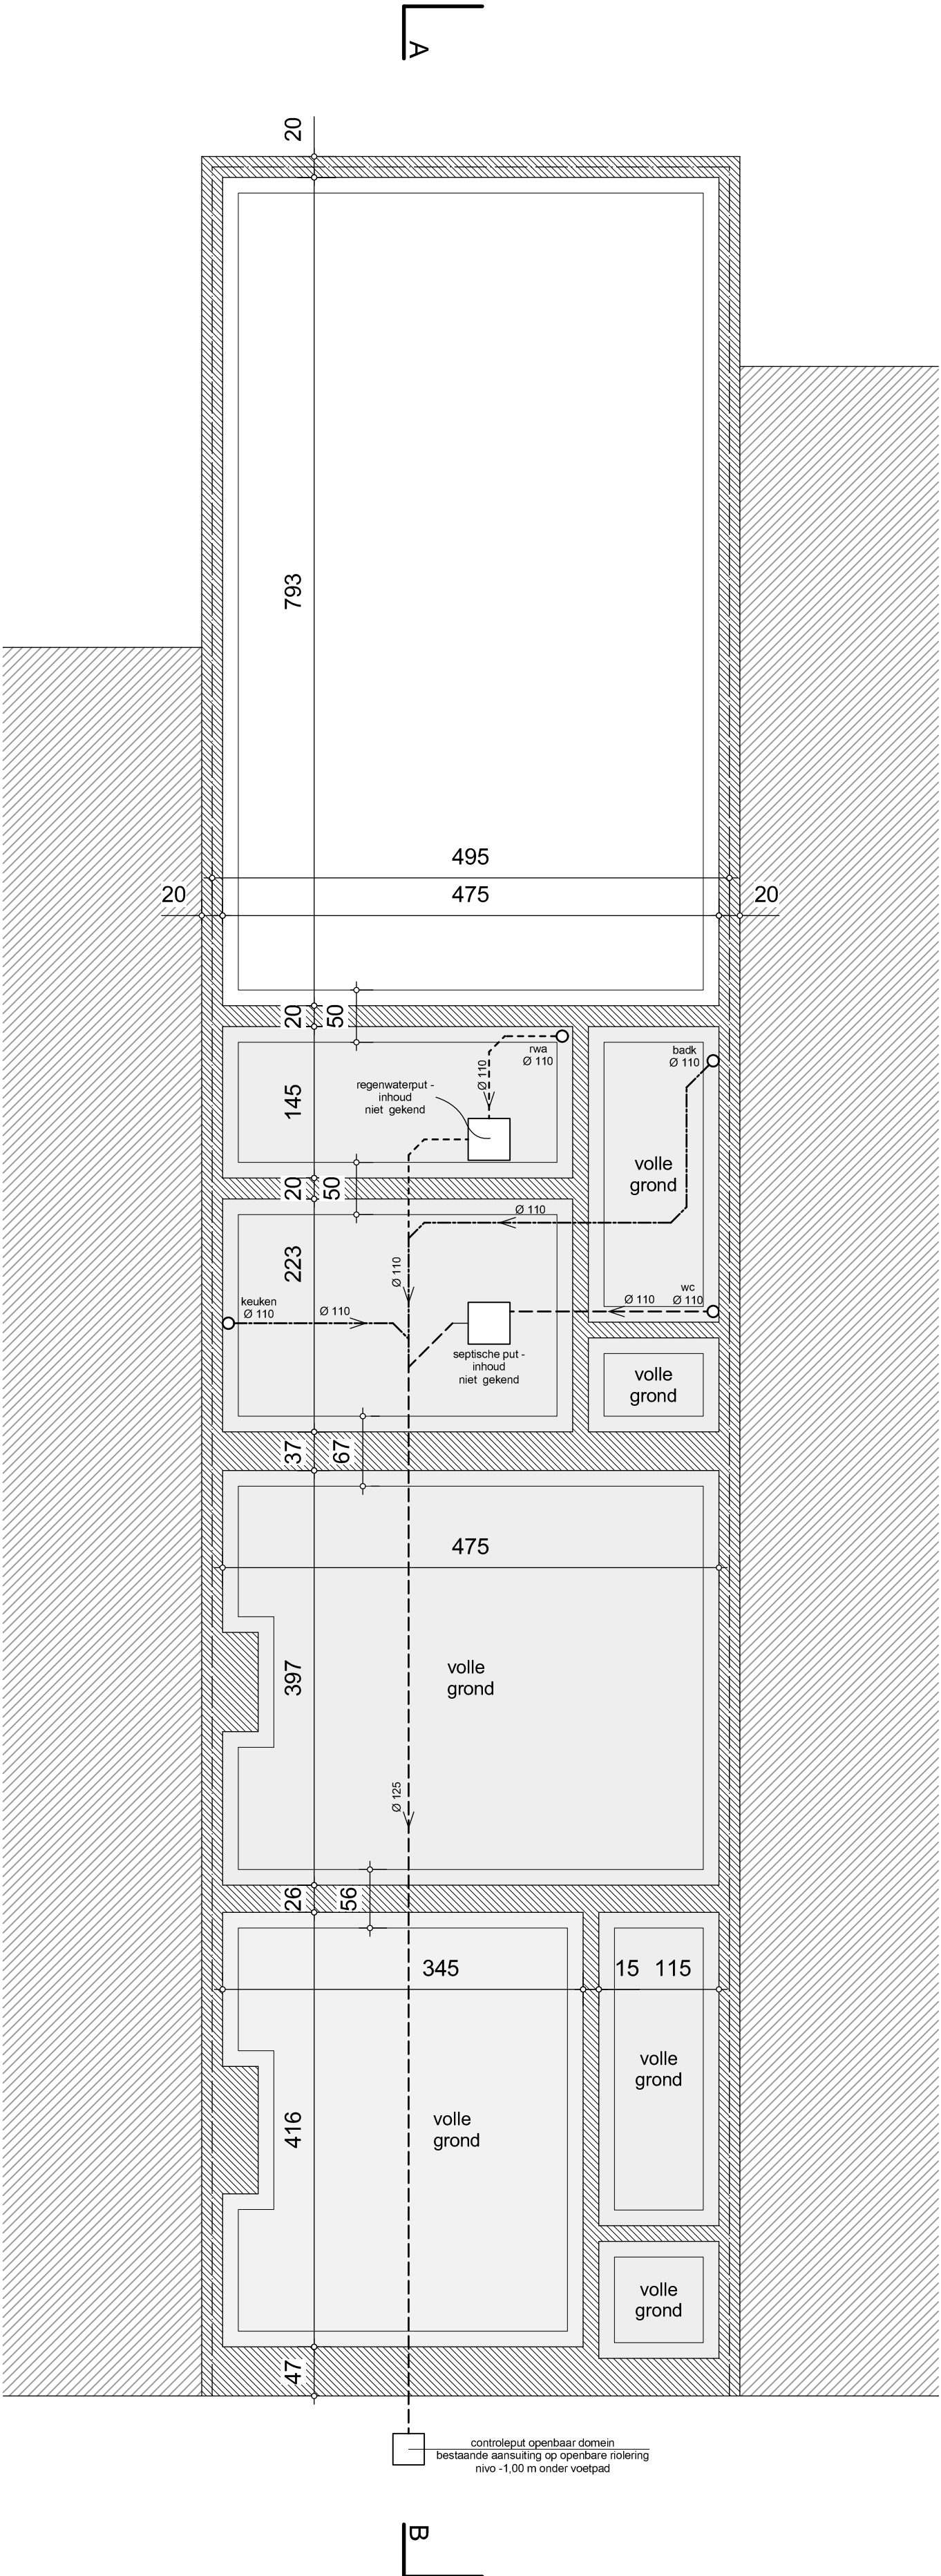

De voorgestelde bestaande riolering is slechts een vermoedelijke ligging.
De werkelijke ligging kan pas gecontroleerd worden tijdens de uitvoering van de werken.

FUNDERINGS- EN RIOLERINGSPLAN
BESTAANDE TOESTAND schaal 1/50

