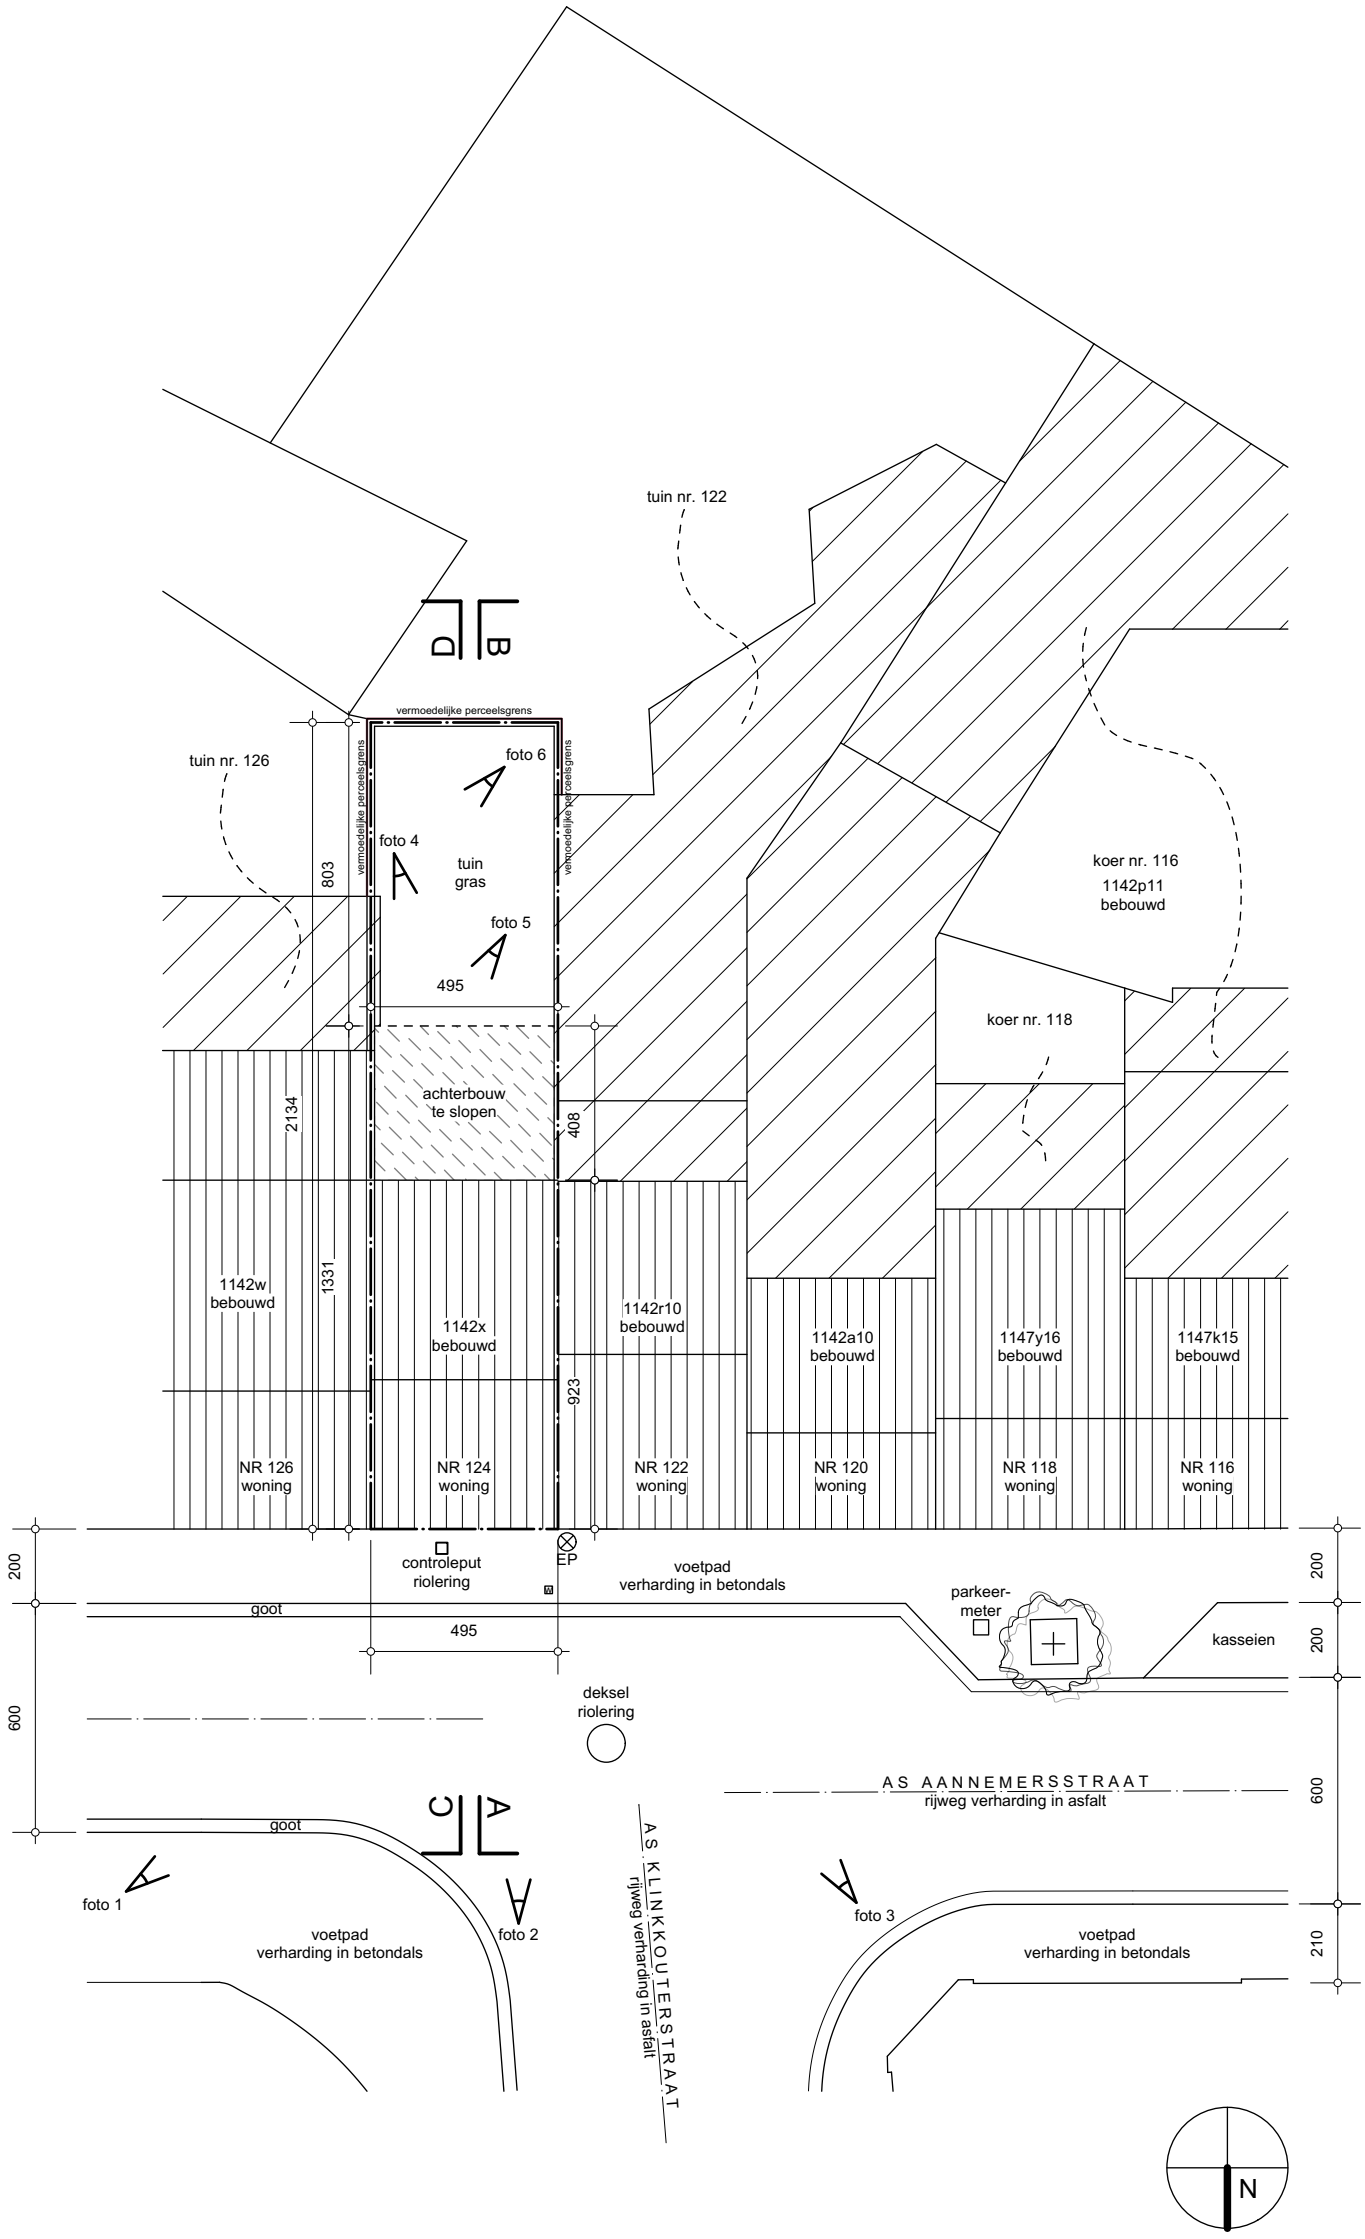

INPLANTINGSPLAN BESTAANDE TOESTAND

schaal 1/200

0 cm 100 cm 500 cm

a116
ARCHITECTEN
Aannemersstraat 116 9040 Gent
0496 40 68 72 info@a116.be