


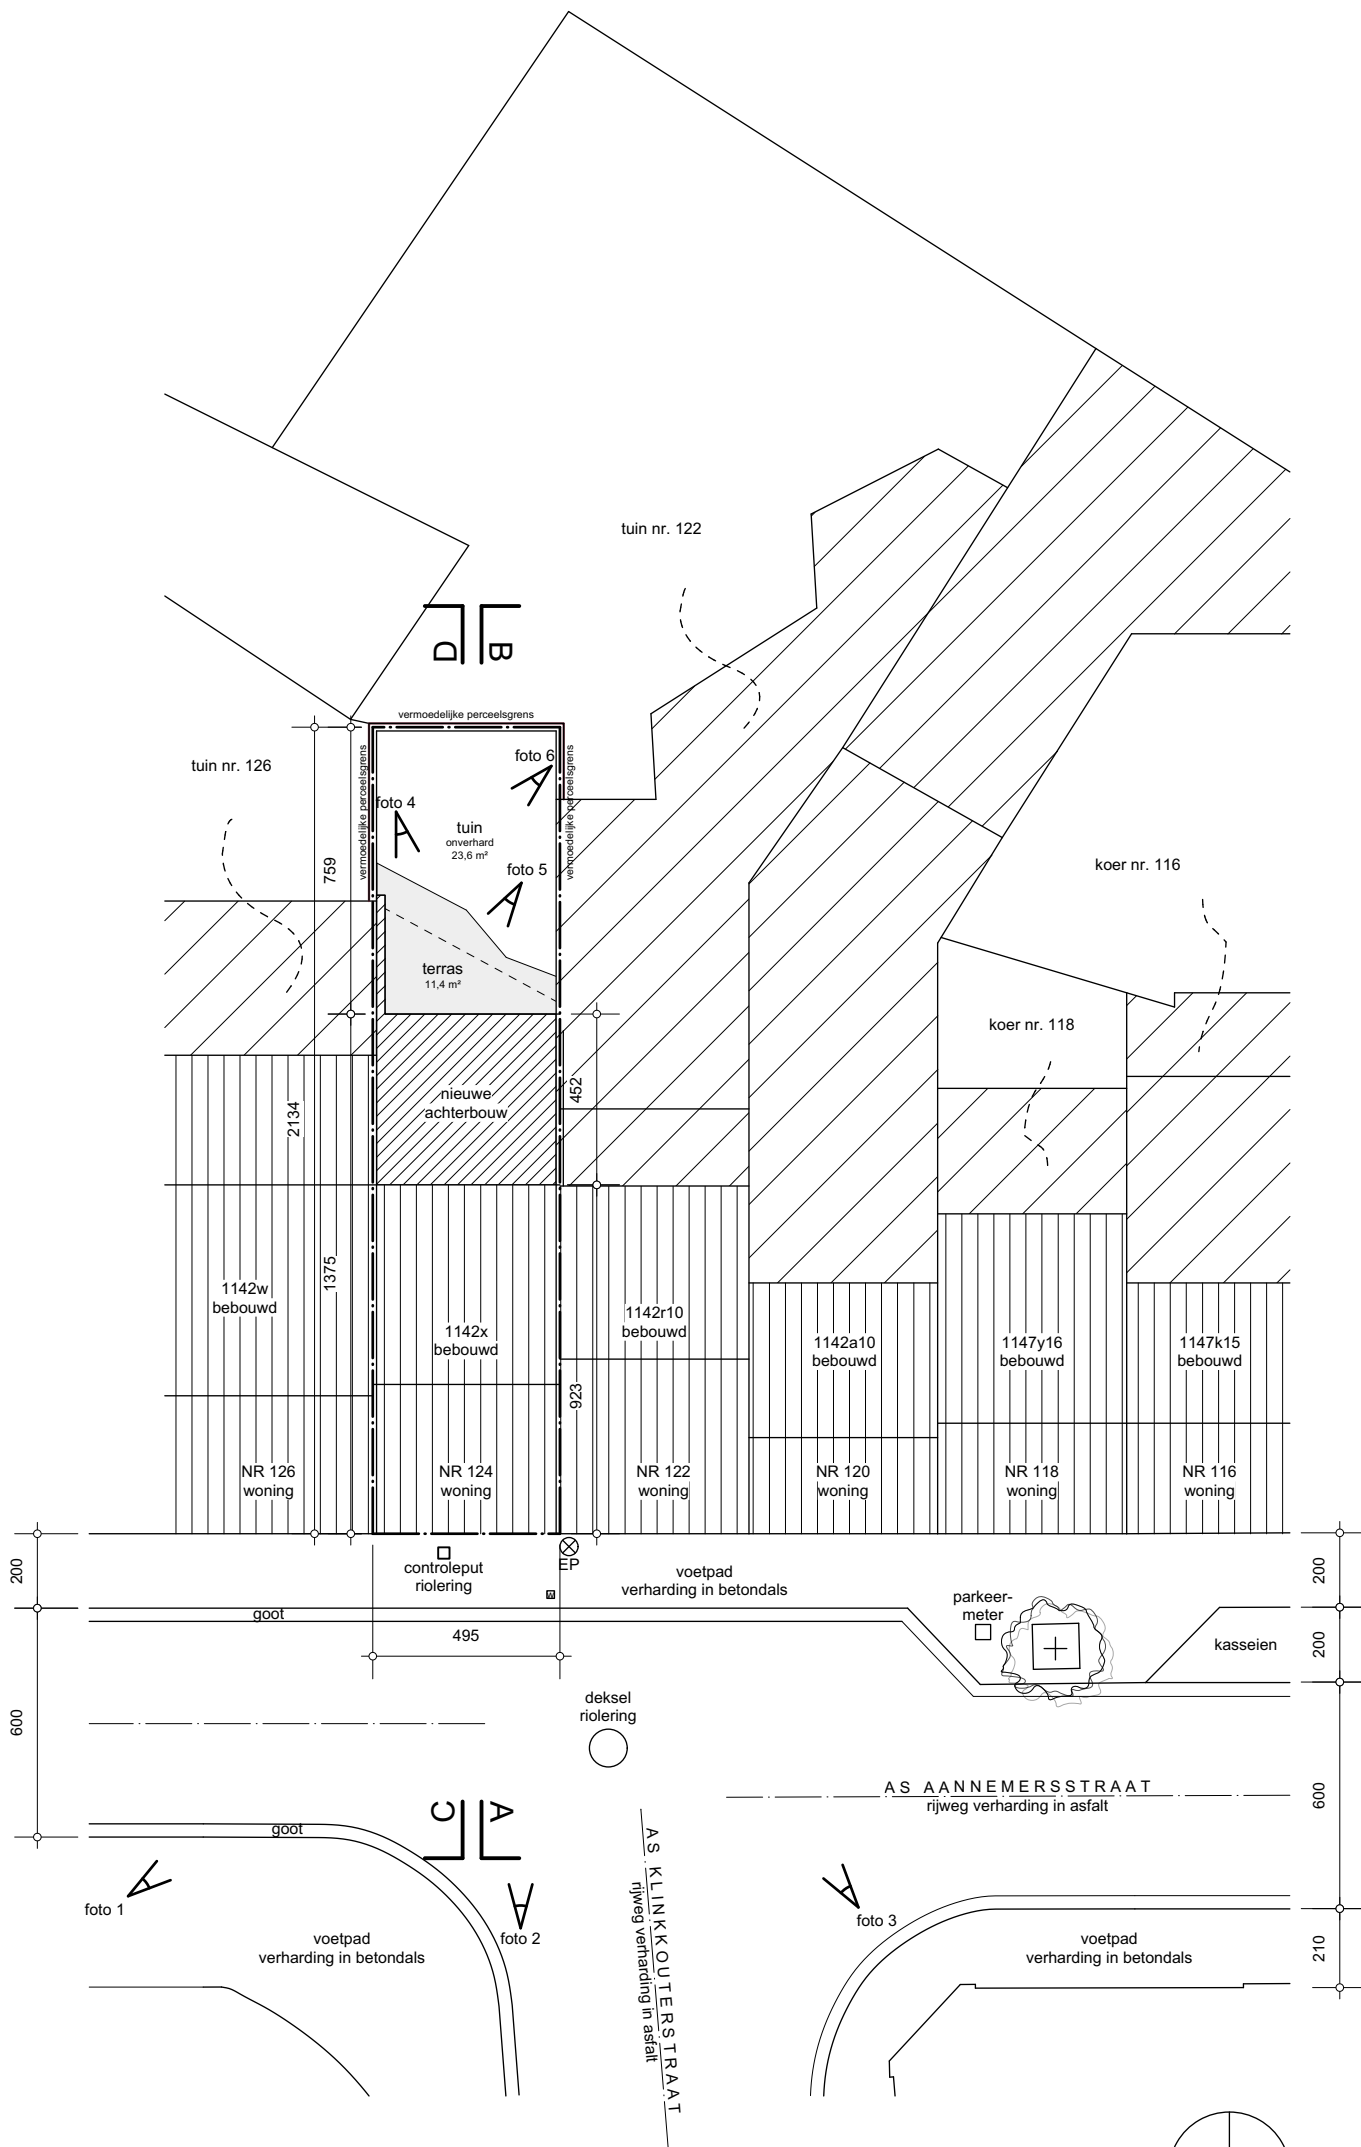

**ZIE BIJZONDERE
VOORWAARDE(N)**

INPLANTINGSPLAN NIEUWE TOESTAND
schaal 1/200

