


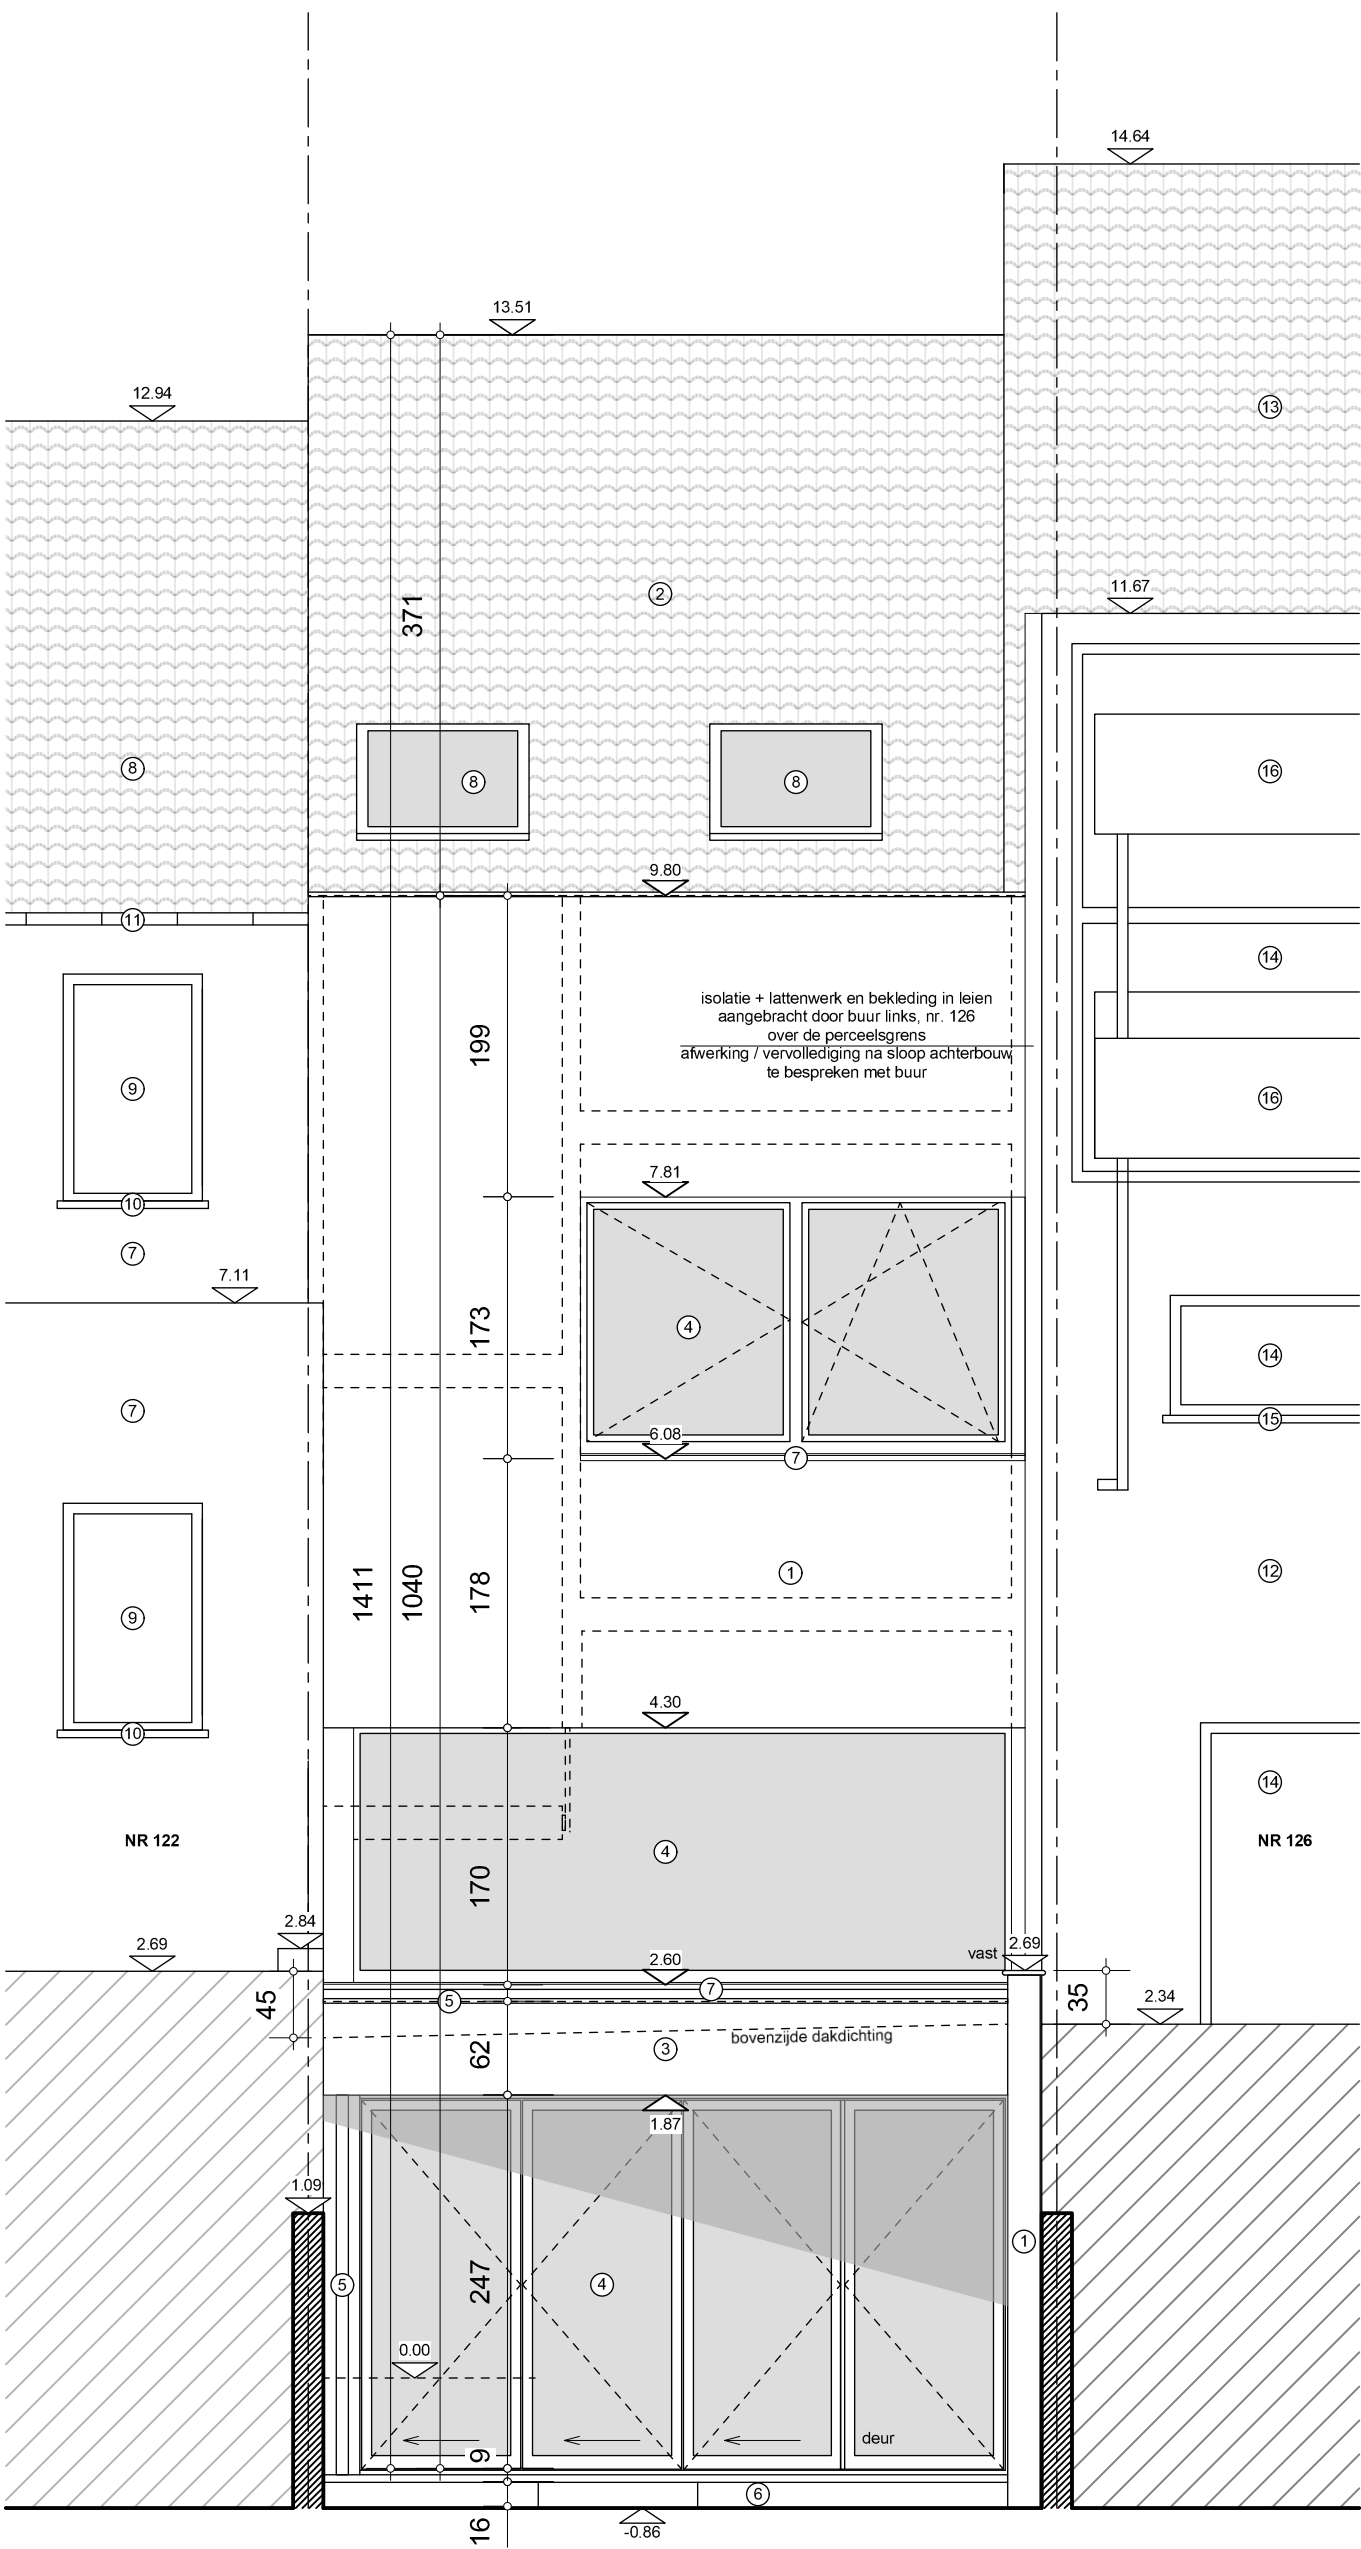

ZIE BIJZONDERE
VOORWAARDE(N)

Gevelmaterialen

woning nr. 124

- 1 gebakken gevelsteen wit
- 2 gebakken pan, rood
- 3 zichtbeton ruw bekist
- 4 buitenschrijnwerk aluminium mat lichtgroene structuurlak
- 5 dakrand zinken kraal en regenwaterafvoer in zink
- 6 betonnen terras gepolierd
- 7 dorpel in aluminium mat lichtgroene structuurlak
- 8 dakvlakraam antraciet gelakt

Gevelmaterialen

woning nr. 122

- 07 gevelsteen, beige
- 08 gebakken pan, rood
- 09 buitenschrijnwerk aluminium grijs
- 10 dorpel, blauwe hardsteen
- 11 hanggoot, zink

woning nr. 126

- 12 gevelmetselwerk rood
- 13 gebakken pan, rood
- 14 buitenschrijnwerk aluminium wit
- 15 dorpel, blauwe hardsteen
- 16 metalen constructie zonnepanelen

ACHTERGEVEL NIEUWE TOESTAND schaal 1/50

