


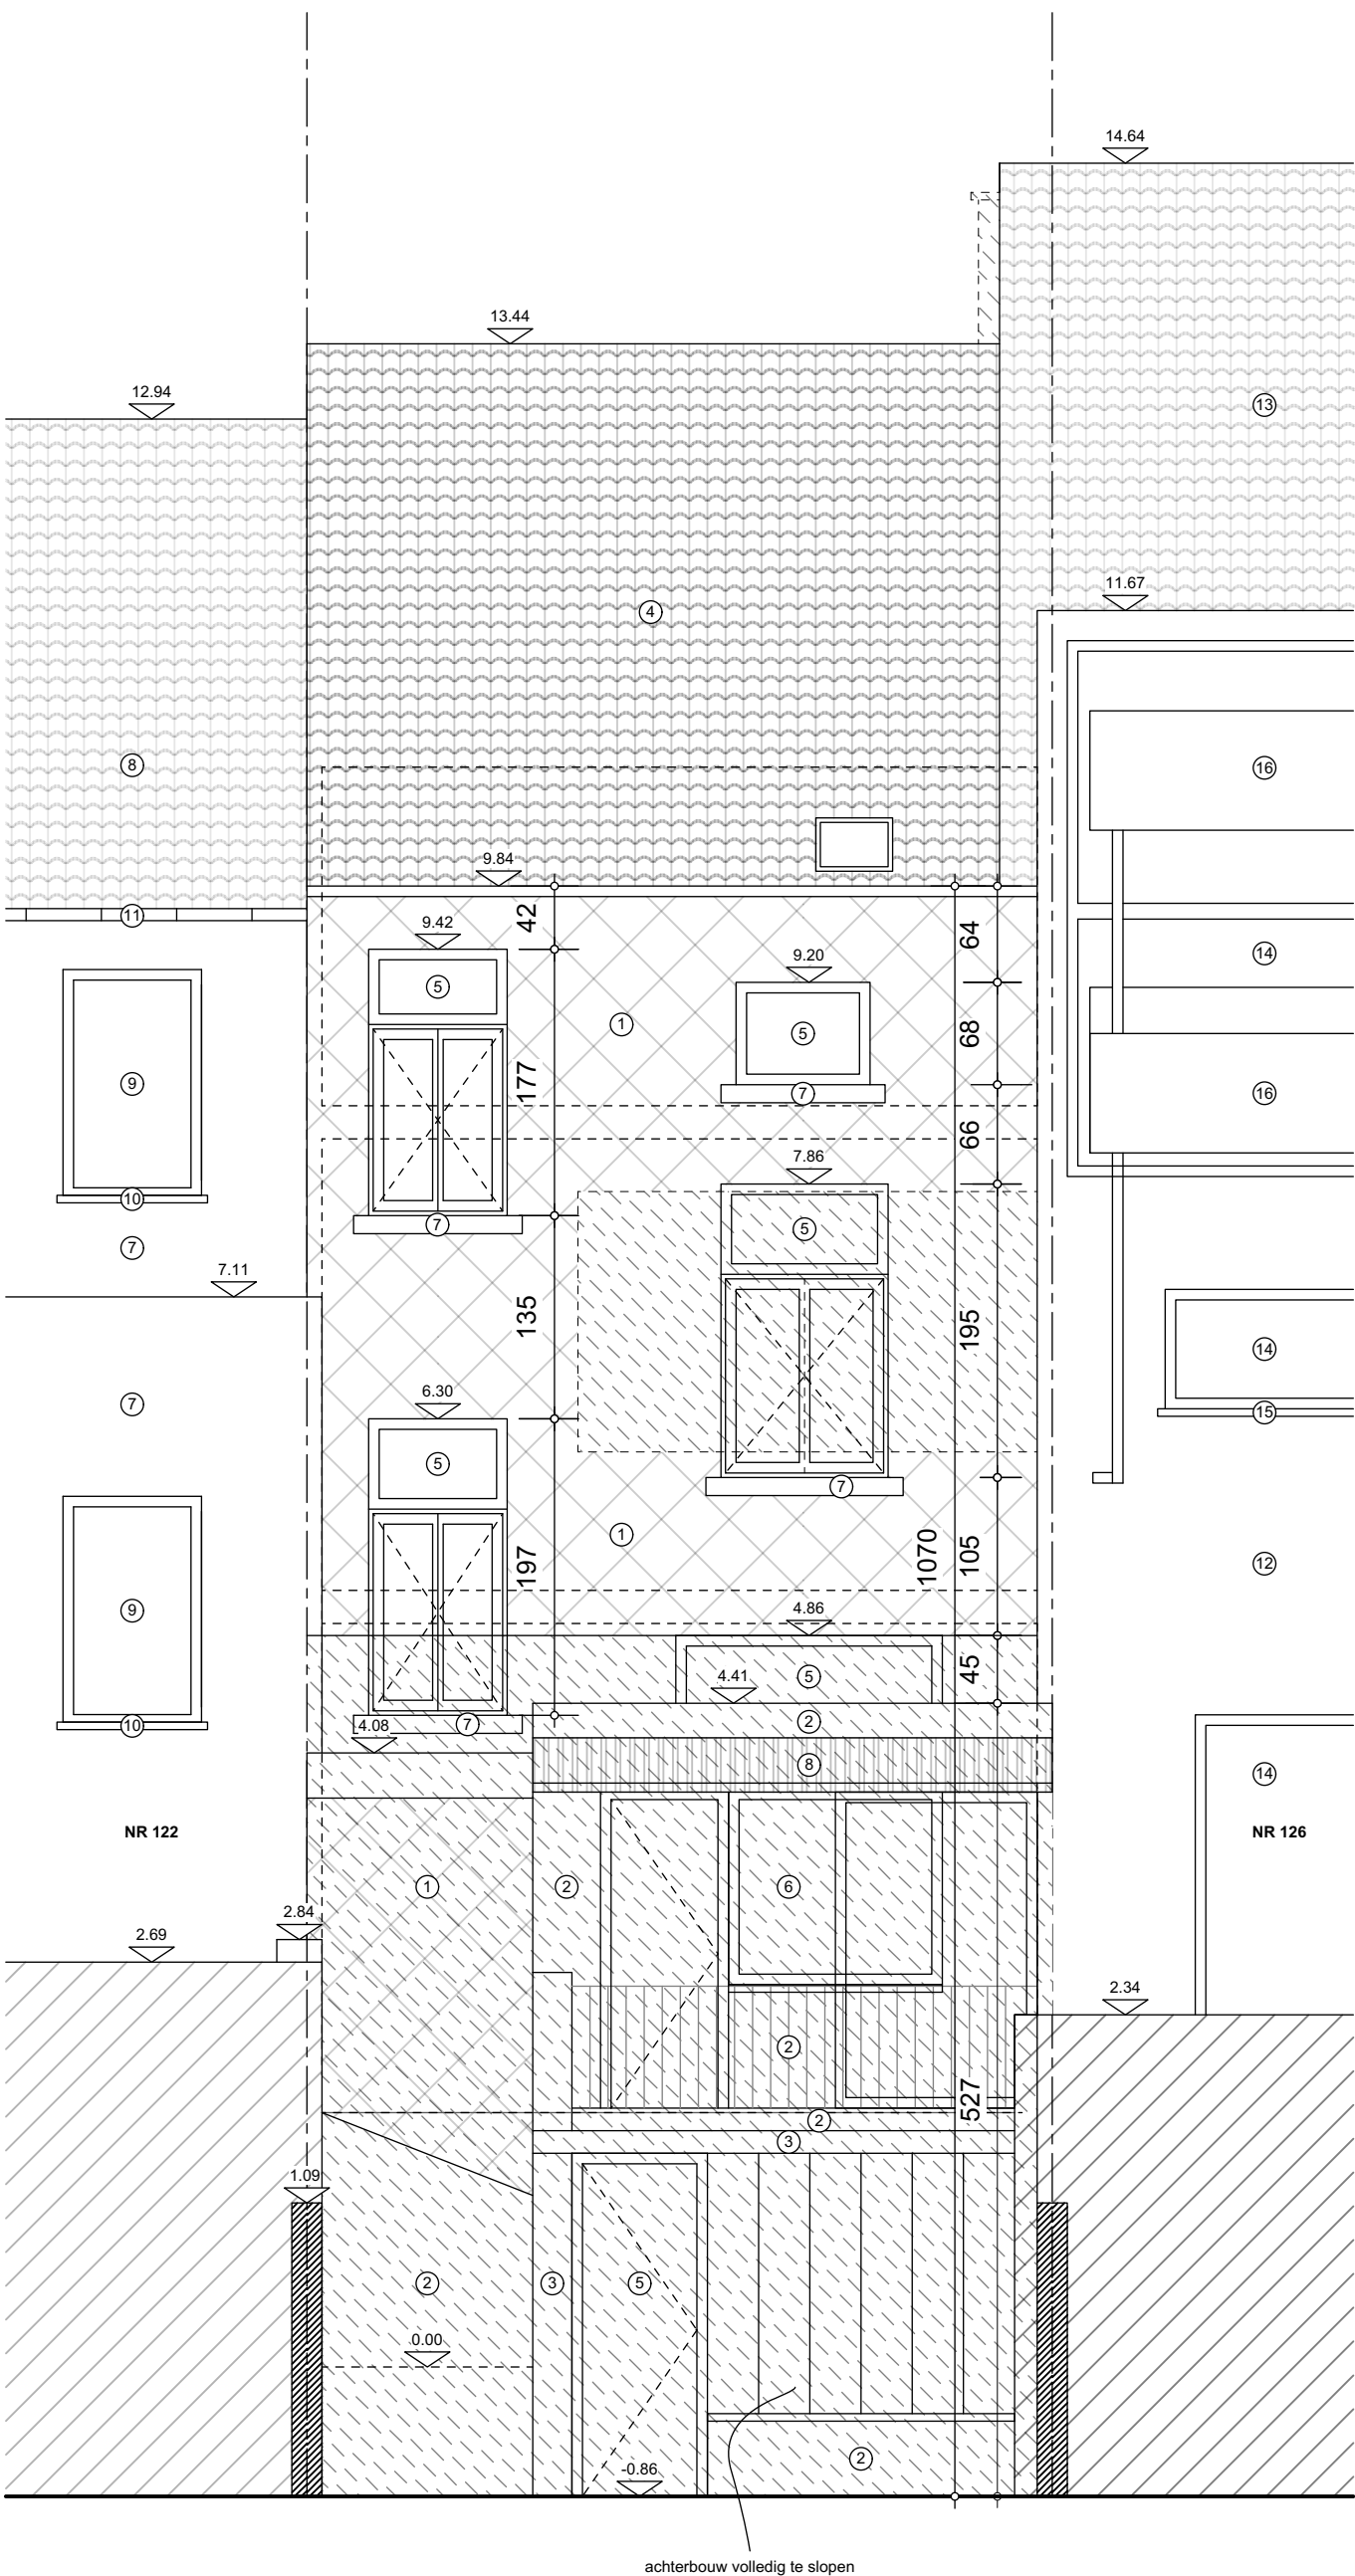

Gevelmaterialen

woning nr. 124

- 1 gevelafwerking leien
- 2 gevel metselwerk wit geschilderd
- 3 beton wit geschilderd
- 4 gebakken pan, rood
- 5 buitenschrijnwerk hout, wit geschilderd
- 6 buitenschrijnwerk aluminium grijs geannodiseerd
- 7 dorpel, blauwe hardsteen
- 8 dakbedekking golfplaten doorschijnend

Gevelmaterialen

woning nr. 122

- 07 gevelsteen, beige
- 08 gebakken pan, rood
- 09 buitenschrijnwerk aluminium grijs
- 10 dorpel, blauwe hardsteen
- 11 hanggoot, zink

woning nr. 126

- 12 gevelmetselwerk rood
- 13 gebakken pan, rood
- 14 buitenschrijnwerk aluminium wit
- 15 dorpel, blauwe hardsteen
- 16 metalen constructie zonnepanelen

ACHTERGEVEL BESTAANDE TOESTAND schaal 1/50

