


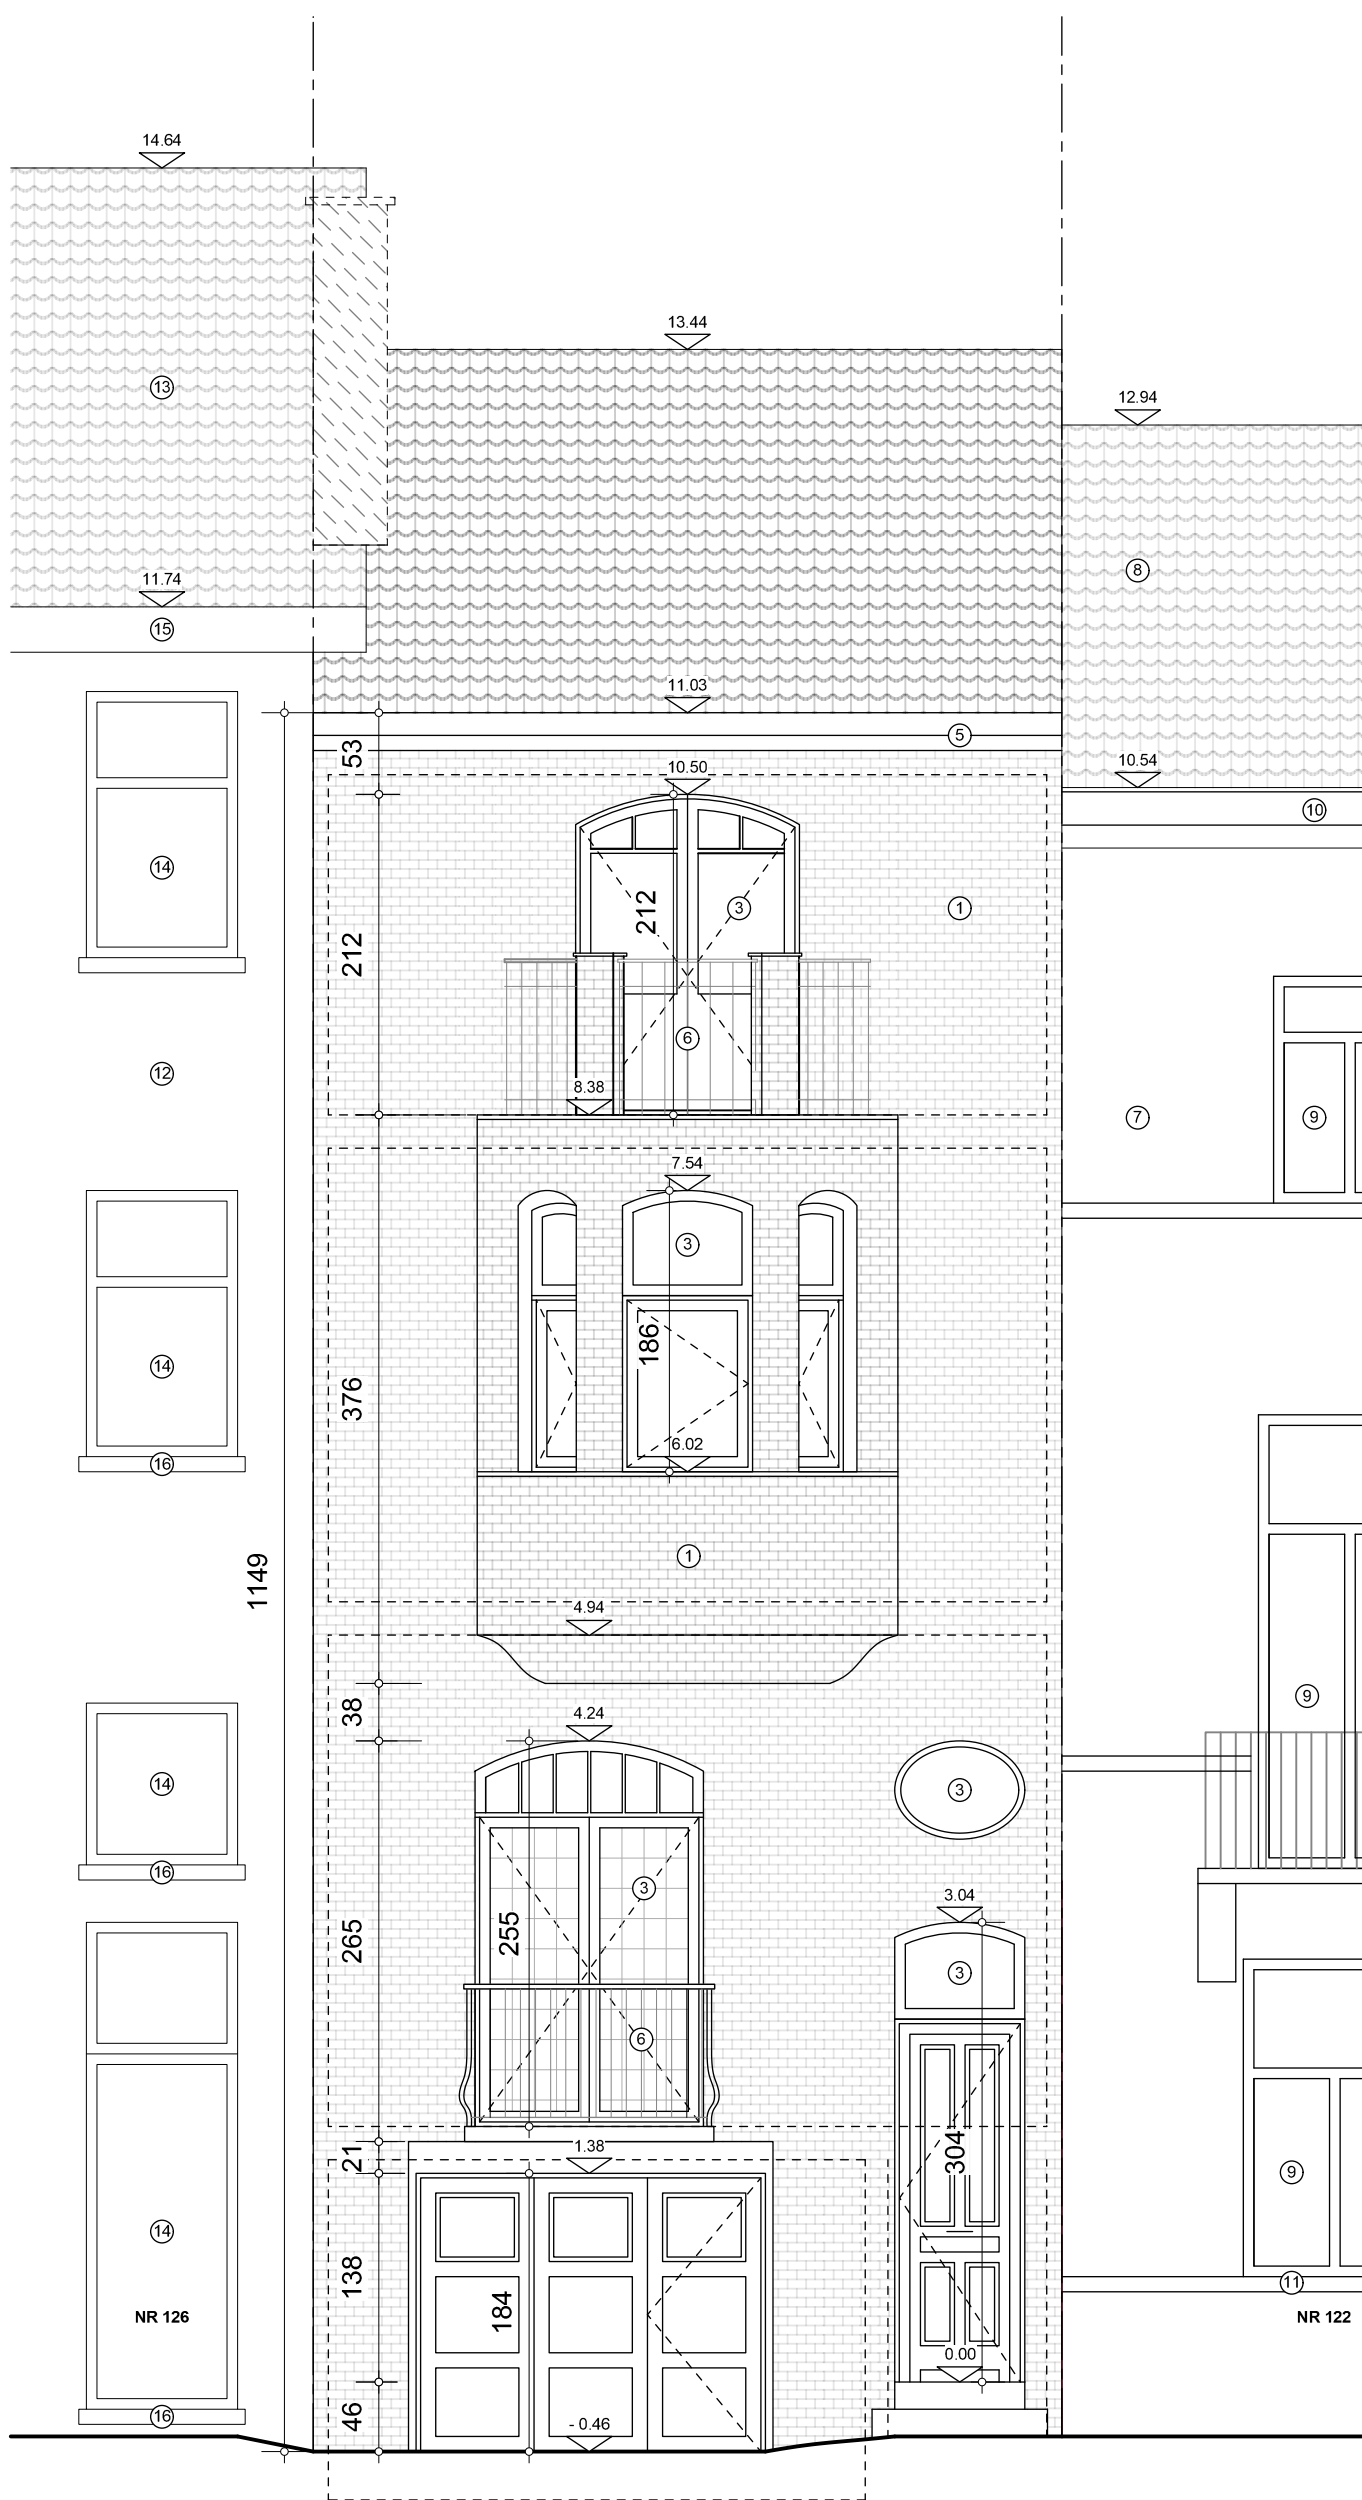

Gevelmaterialen

woning nr. 124

- 1 geglazuurde gevelsteen, beige
- 2 gebakken pan, rood
- 3 buitenschrijnwerk hout , wit geschilderd
- 4 dorpel, blauwe hardsteen
- 5 planchetten pvc, wit
- 6 metaal zwart geschilderd

Gevelmaterialen

woning nr. 122

- 7 gevel gecementeerd, grijs geschilderd
- 8 gebakken pan, rood
- 9 buitenschrijnwerk hout, grijs geschilderd
- 10 planchetten hout, grijs geschilderd
- 11 dorpel, grijs geschilderd

woning nr. 126

- 12 gevel gecementeerd, grijs geschilderd
- 13 gebakken pan, rood
- 14 buitenschrijnwerk aluminium wit
- 15 planchetten hout, grijs geschilderd
- 16 dorpel, blauwe hardsteen

VOORGEVEL BESTAANDE TOESTAND schaal 1/50

