


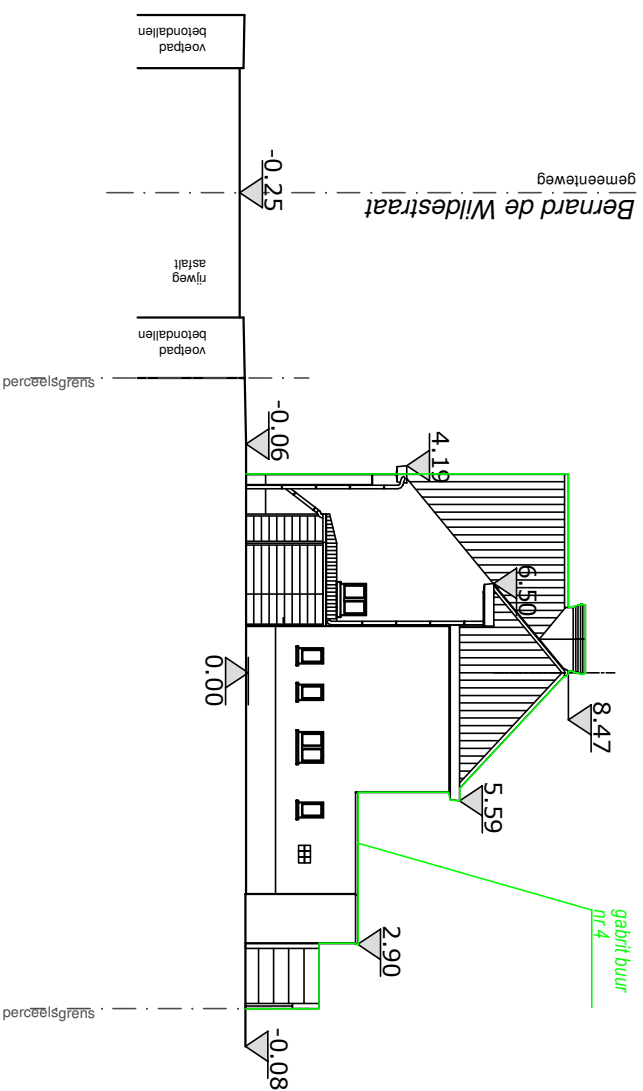

# TERREINDOORSNEDE

bestaande toestand



Schaal 1/200