


ZIE BIJZONDERE
VOORWAARDE(N)

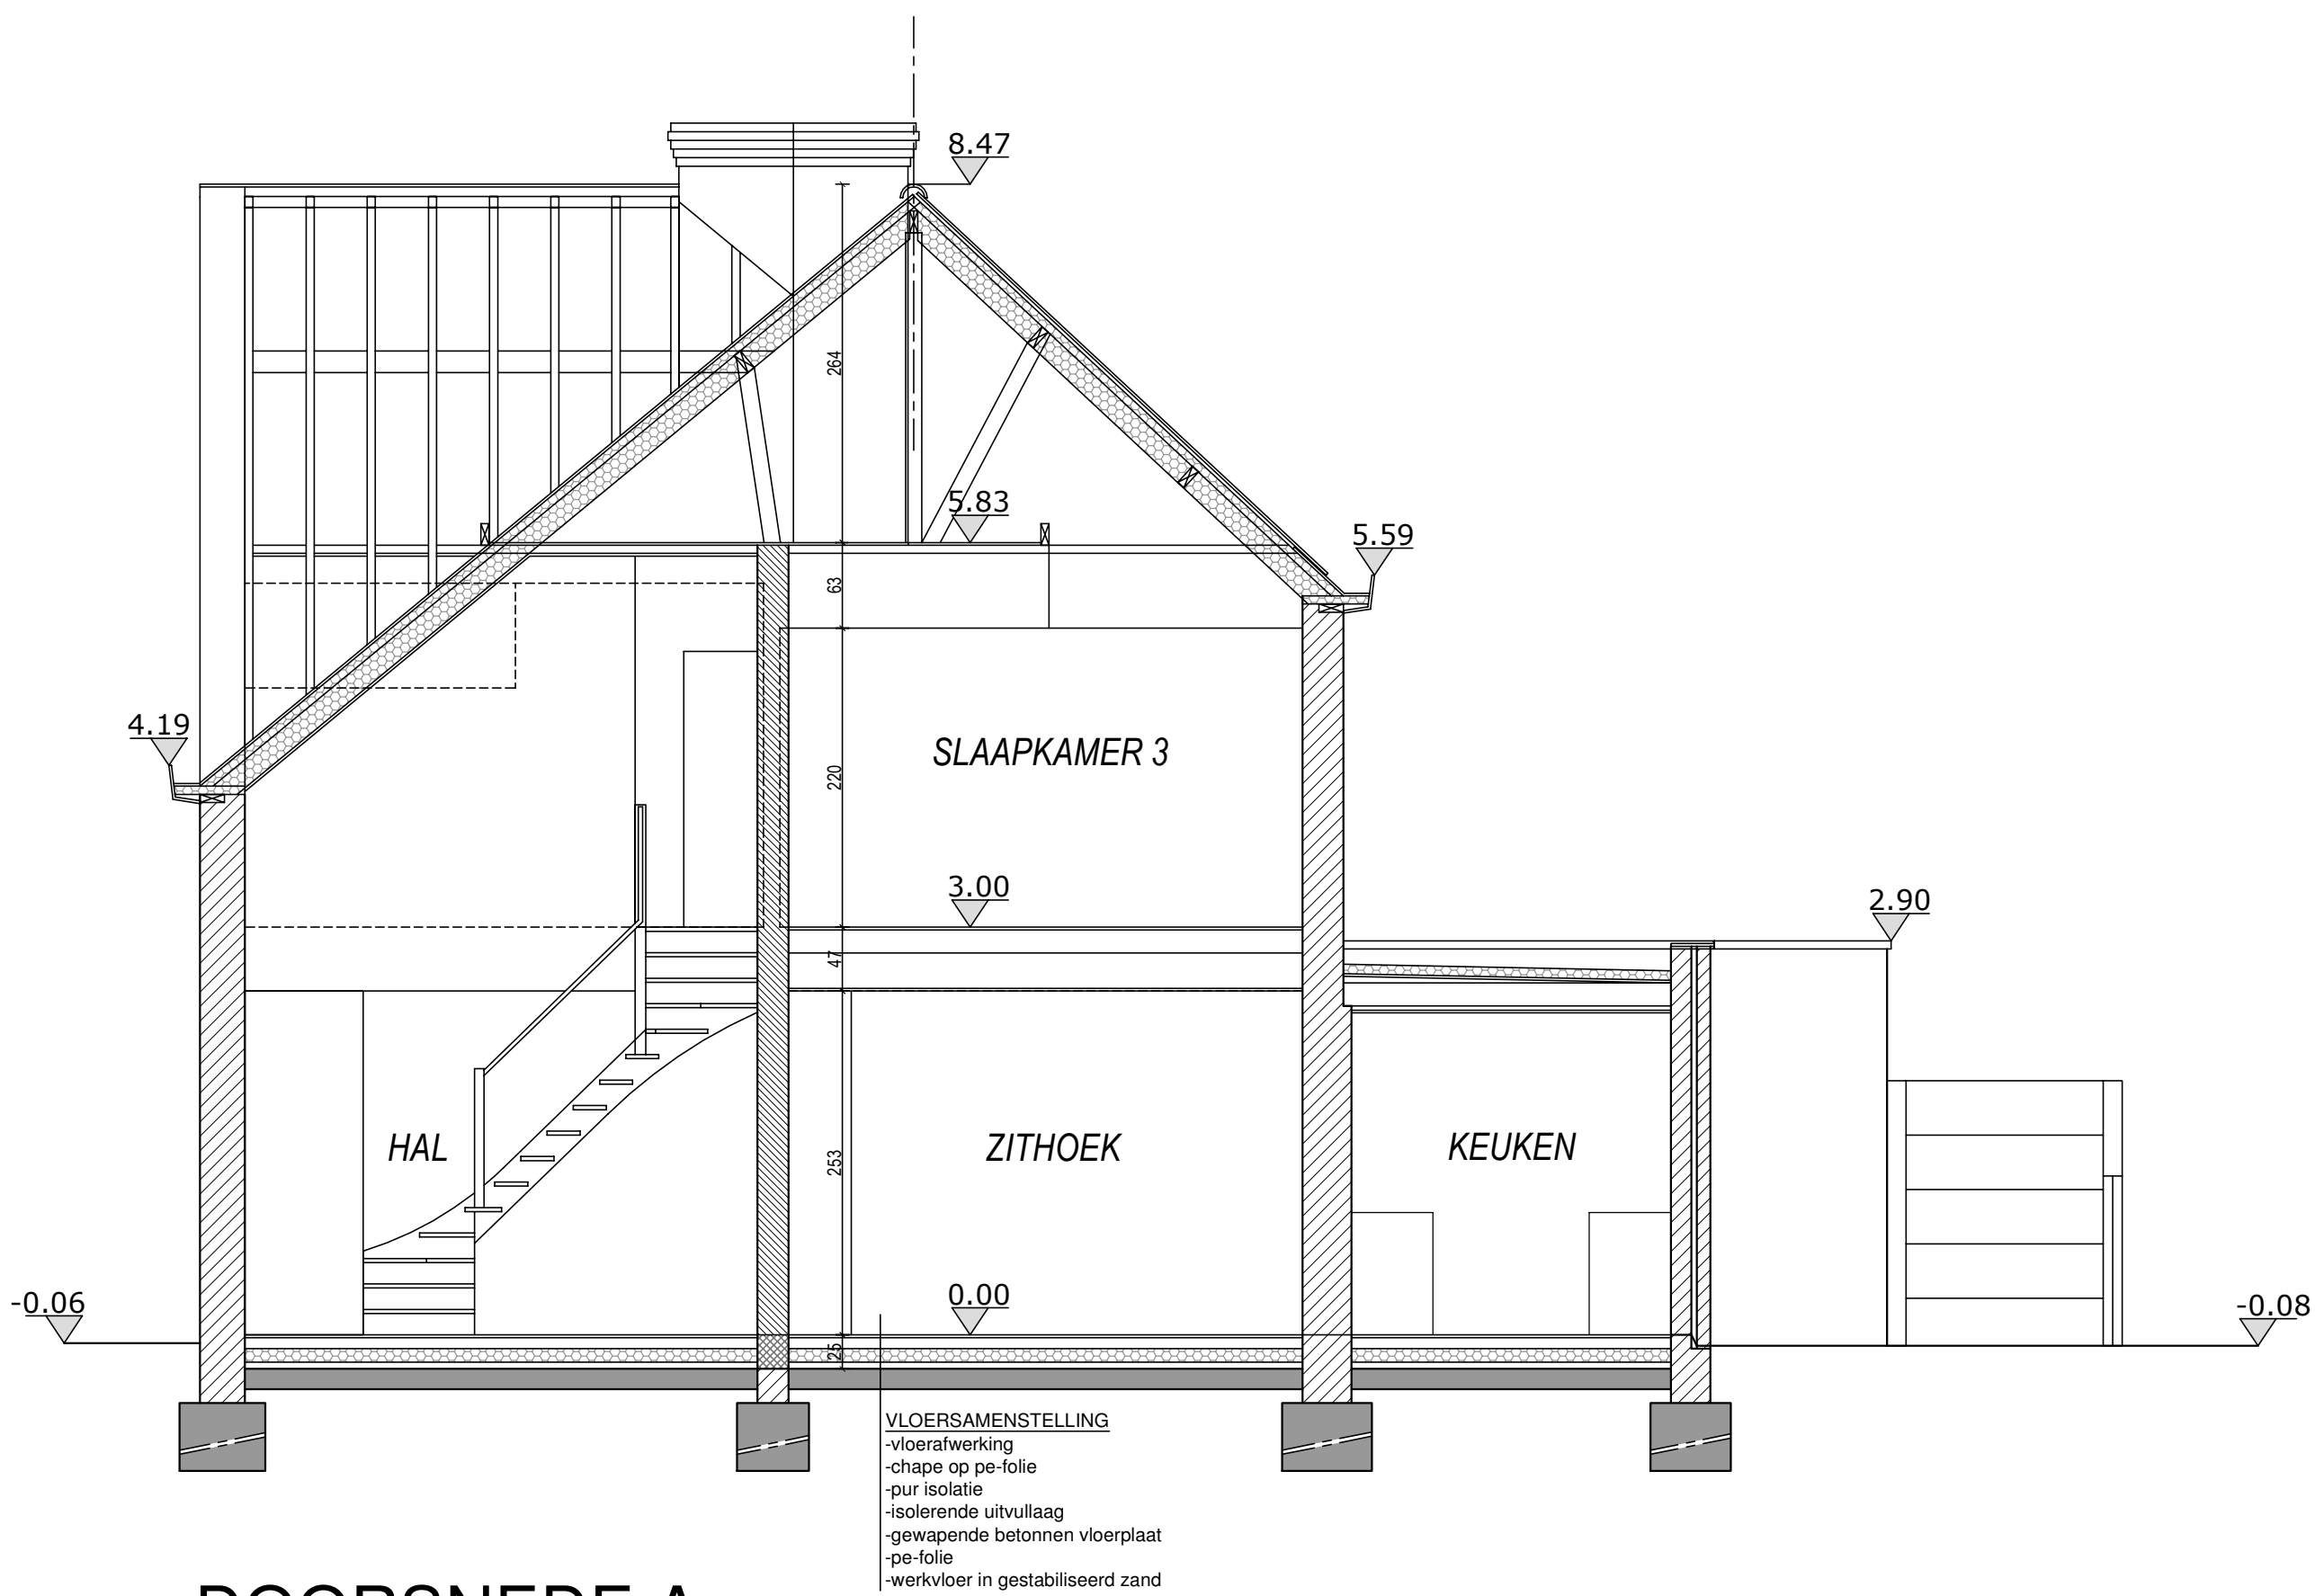

DOORSNEDE A
NIEUWE TOESTAND

0 100 200
Schaal 1/50