


**ZIE BIJZONDERE
VOORWAARDE(N)**

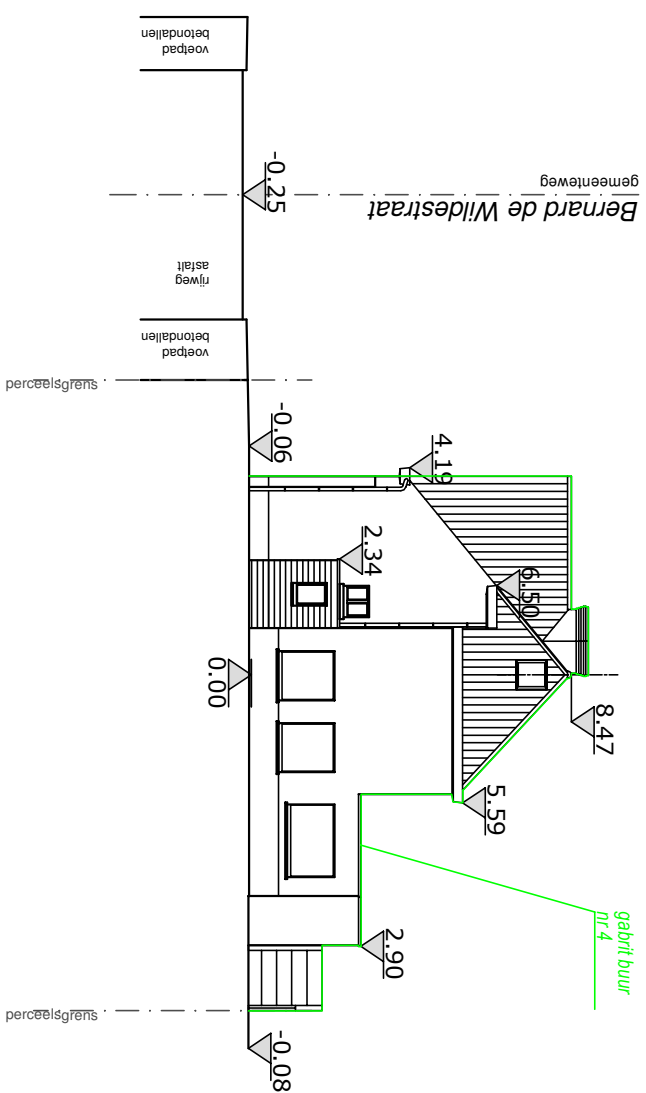

TERREINDOORSNEDE

nieuwe toestand



Schaal 1/200