


ZIE BIJZONDERE
VOORWAARDE(N)

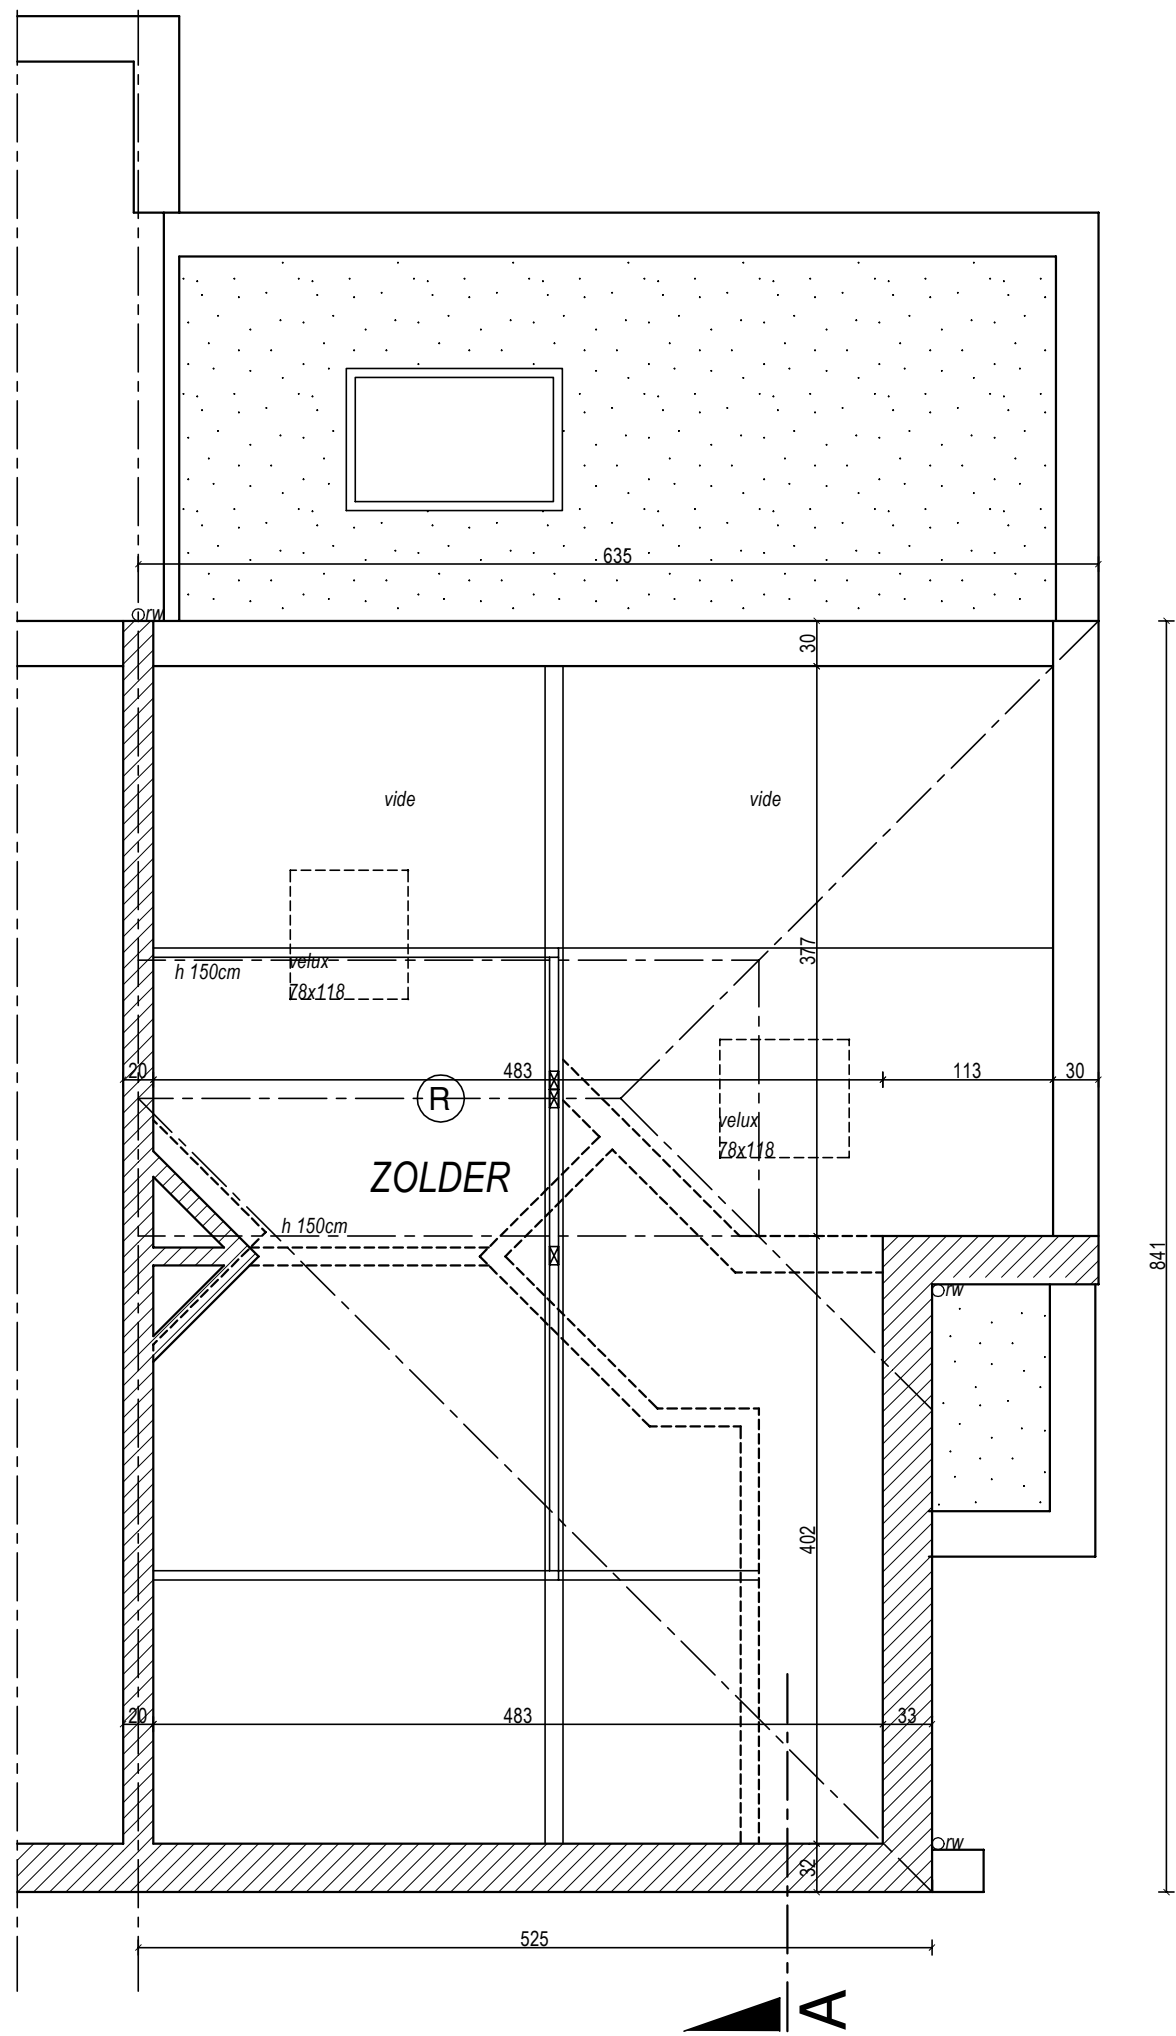

PLAN ZOLDER
NIEUWE TOESTAND

