


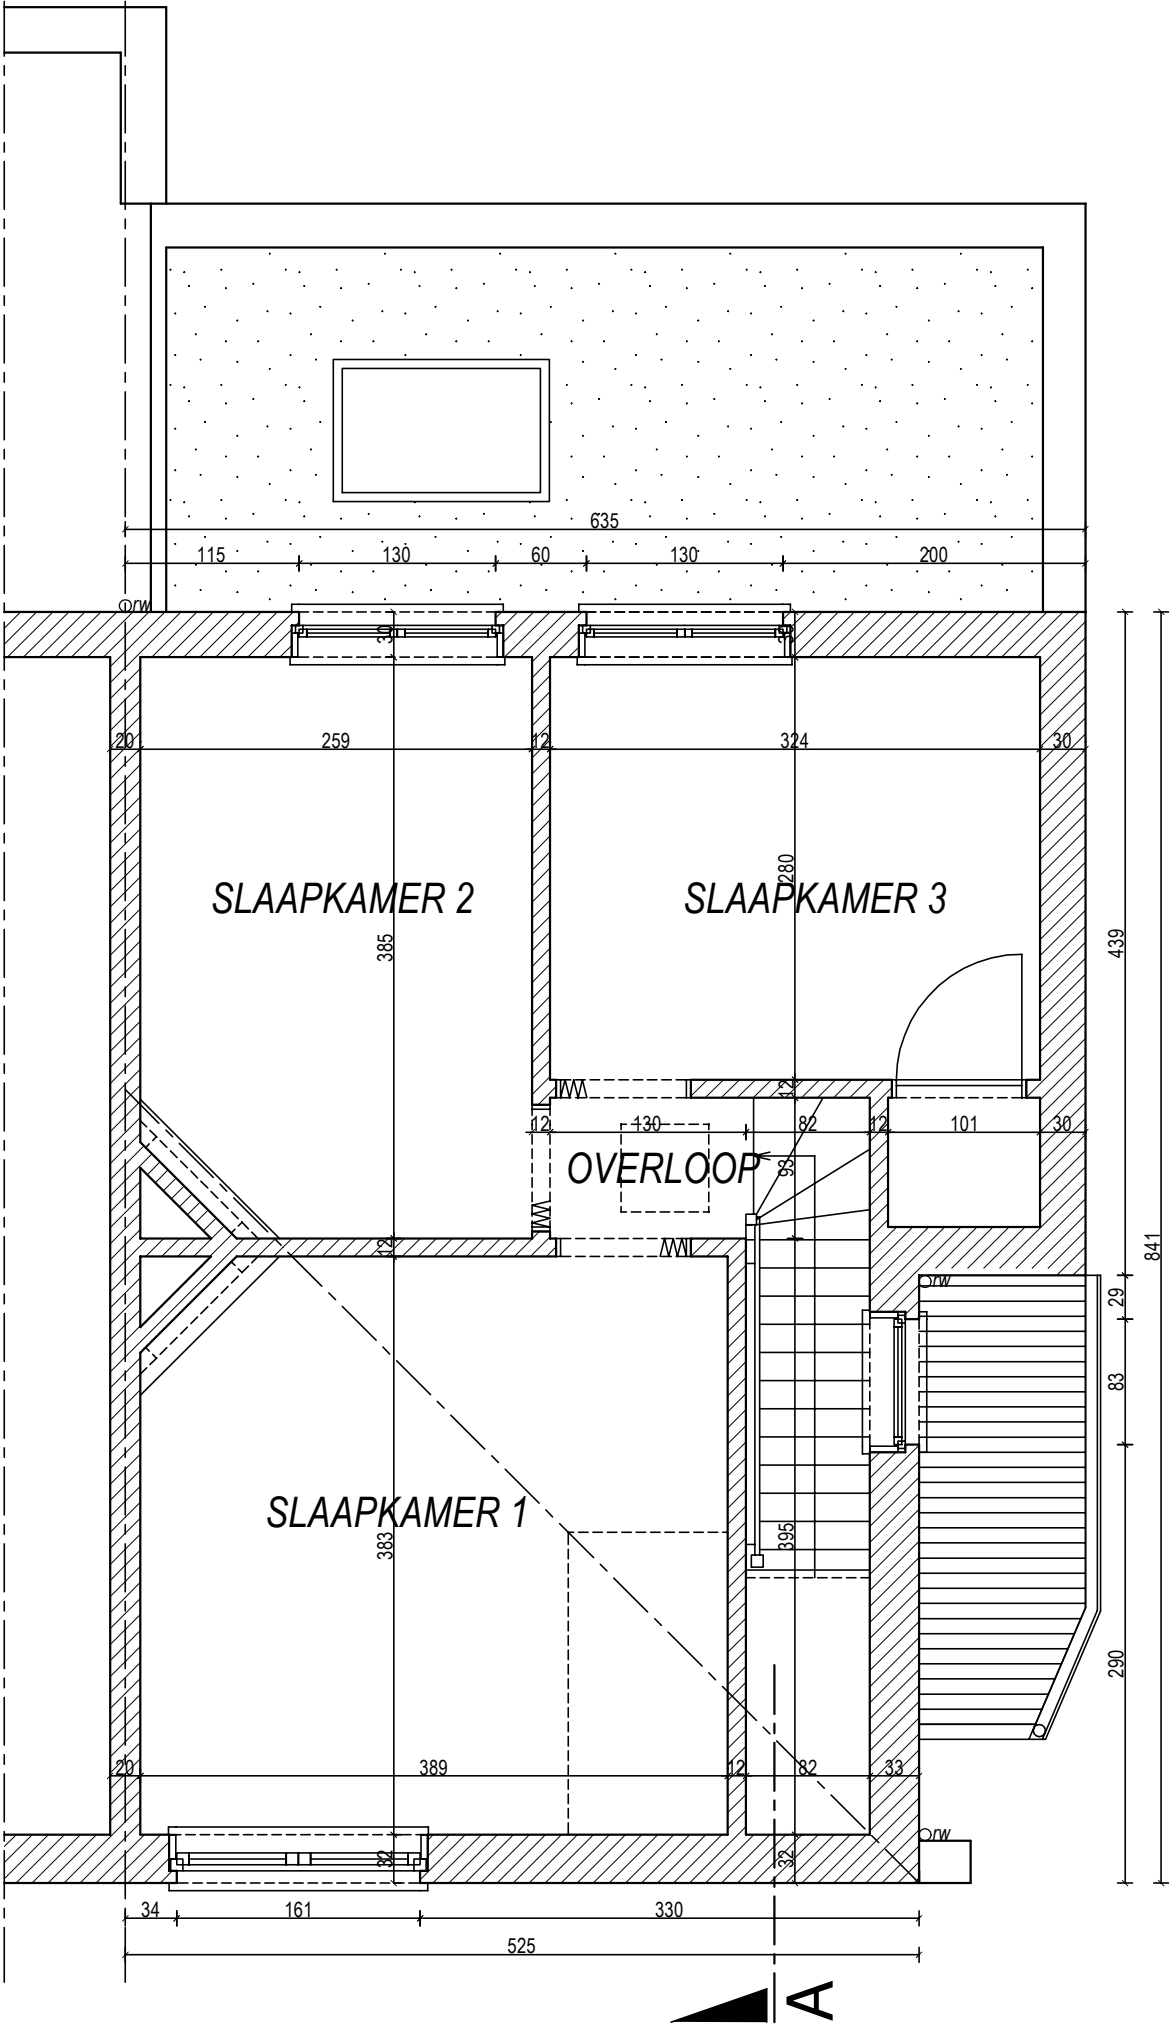

PLAN VERDIEPING
BESTAANDE TOESTAND

0 100 200

Schaal 1/50