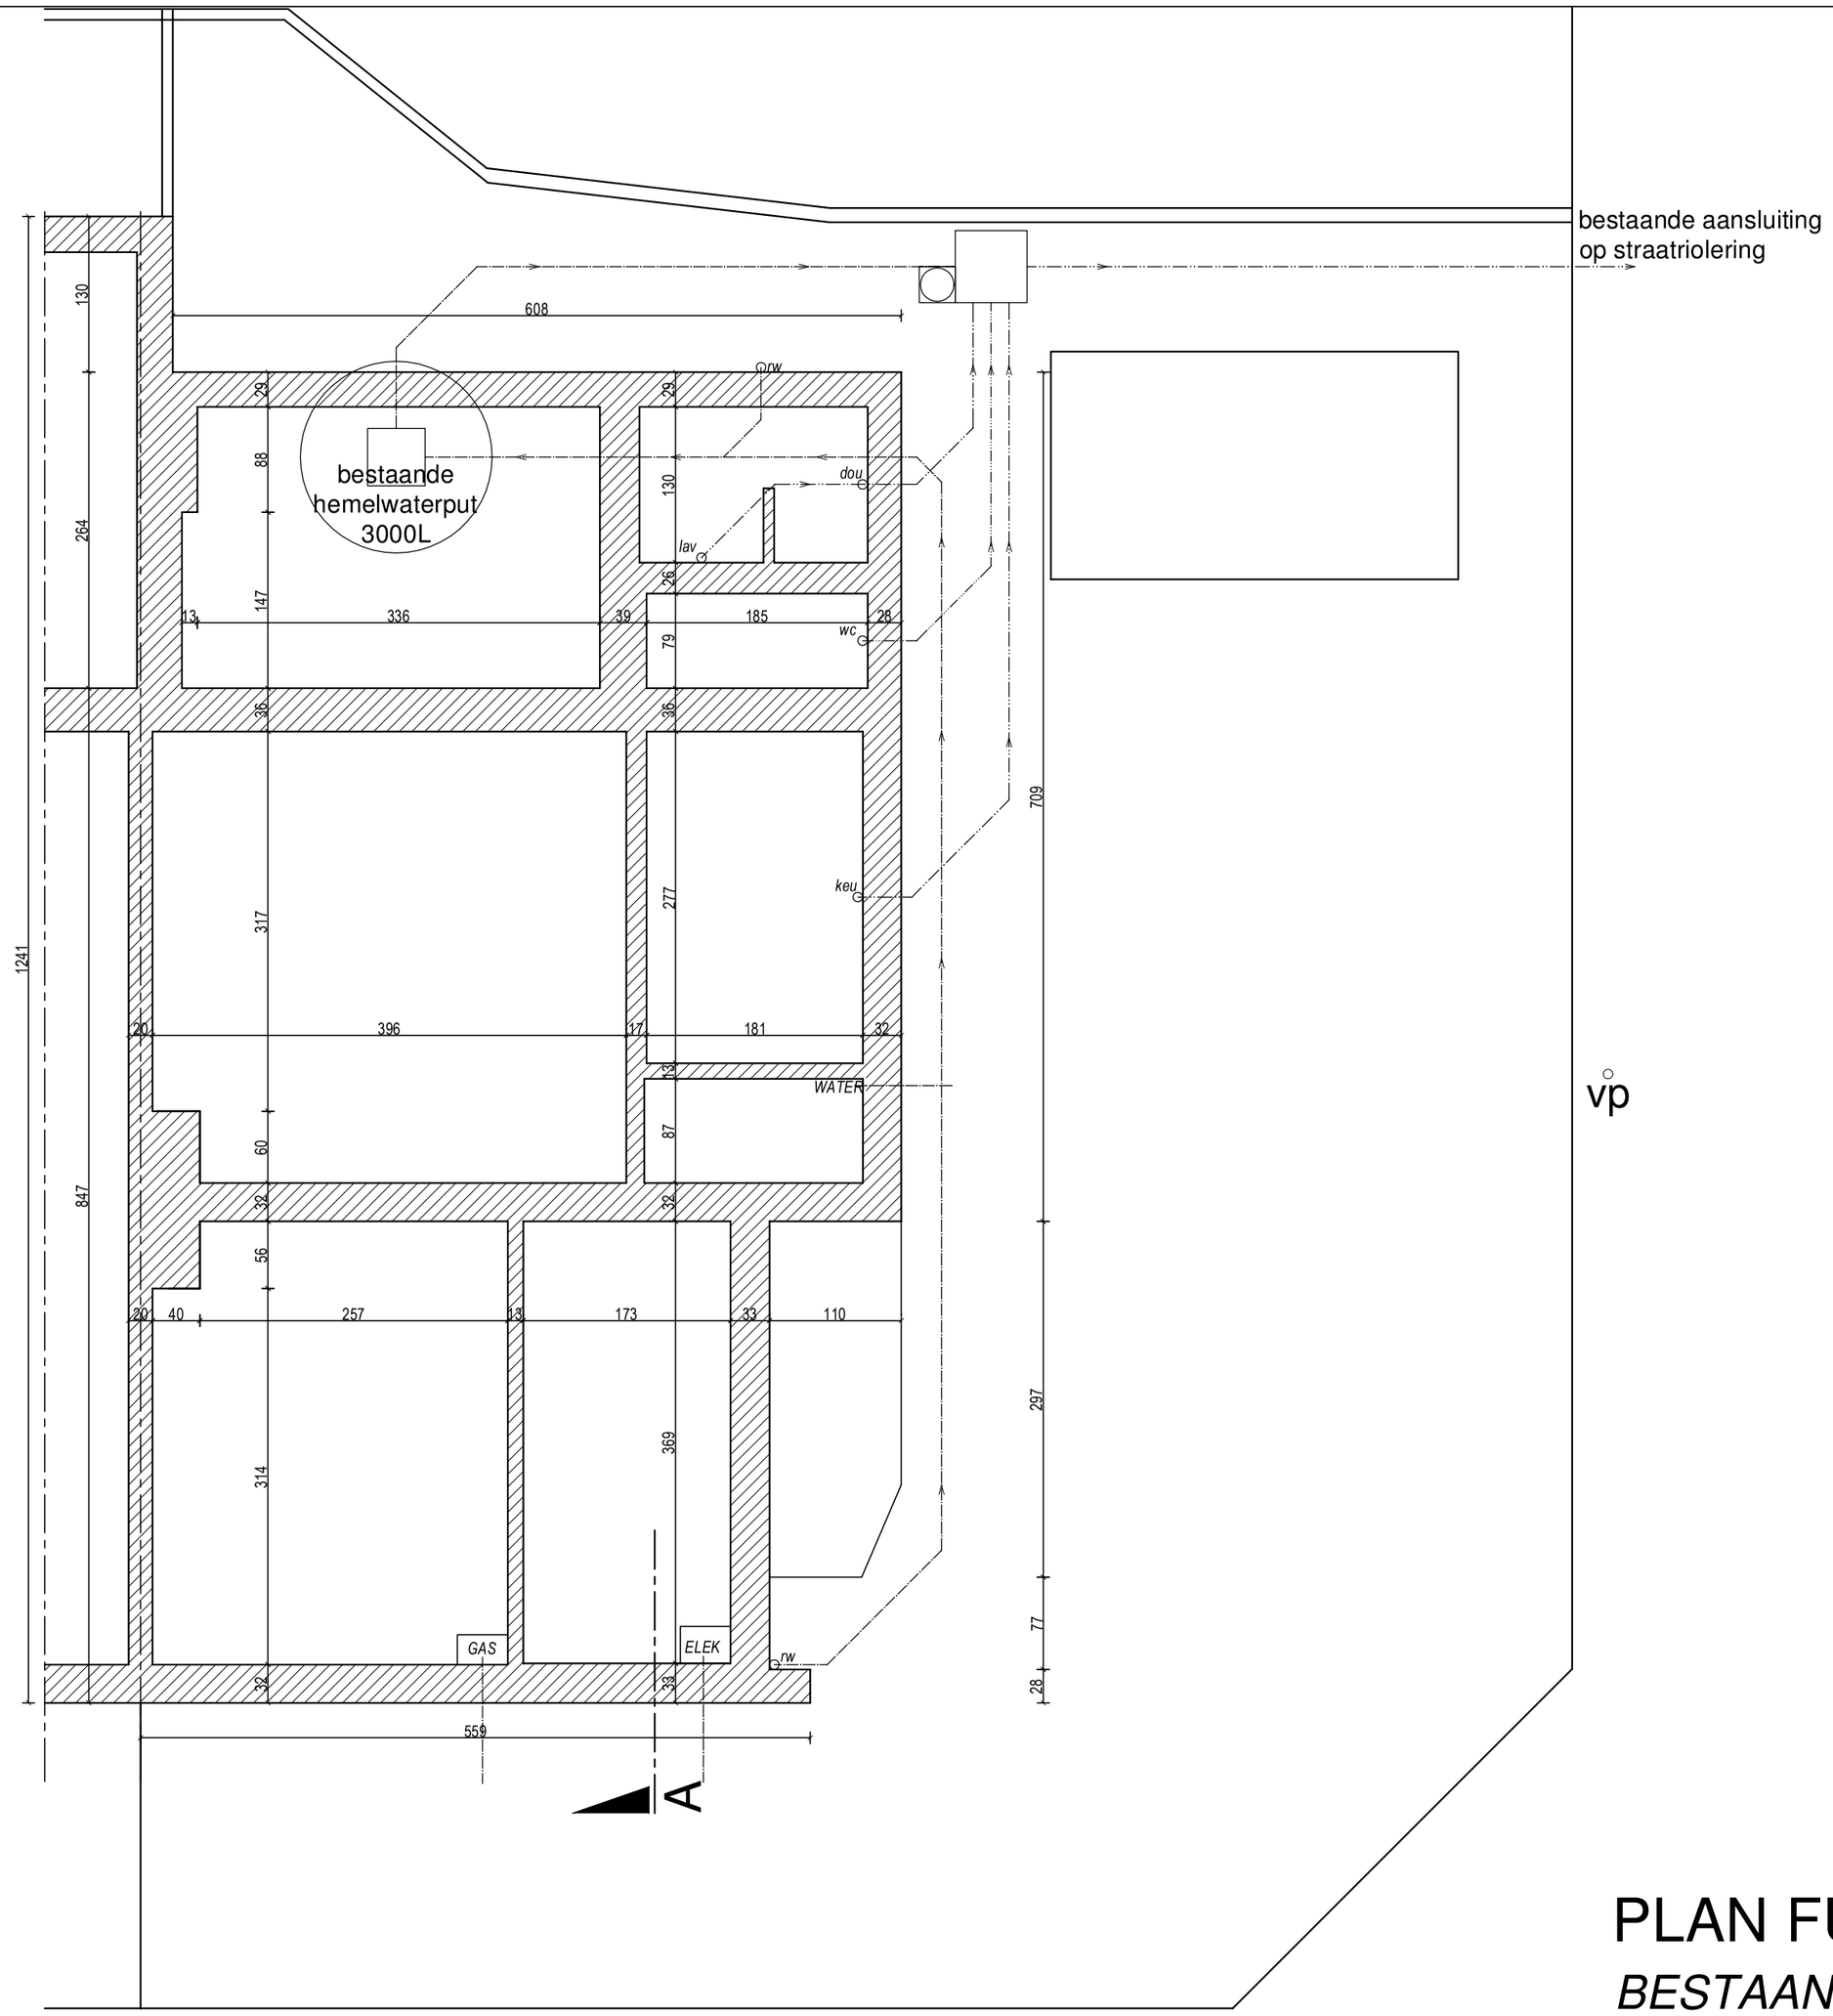


vp

# PLAN FUNDERING

*BESTAANDE TOESTAND*

0 100 200

*Schaal 1/50*