


ZIE BIJZONDERE
VOORWAARDE(N)

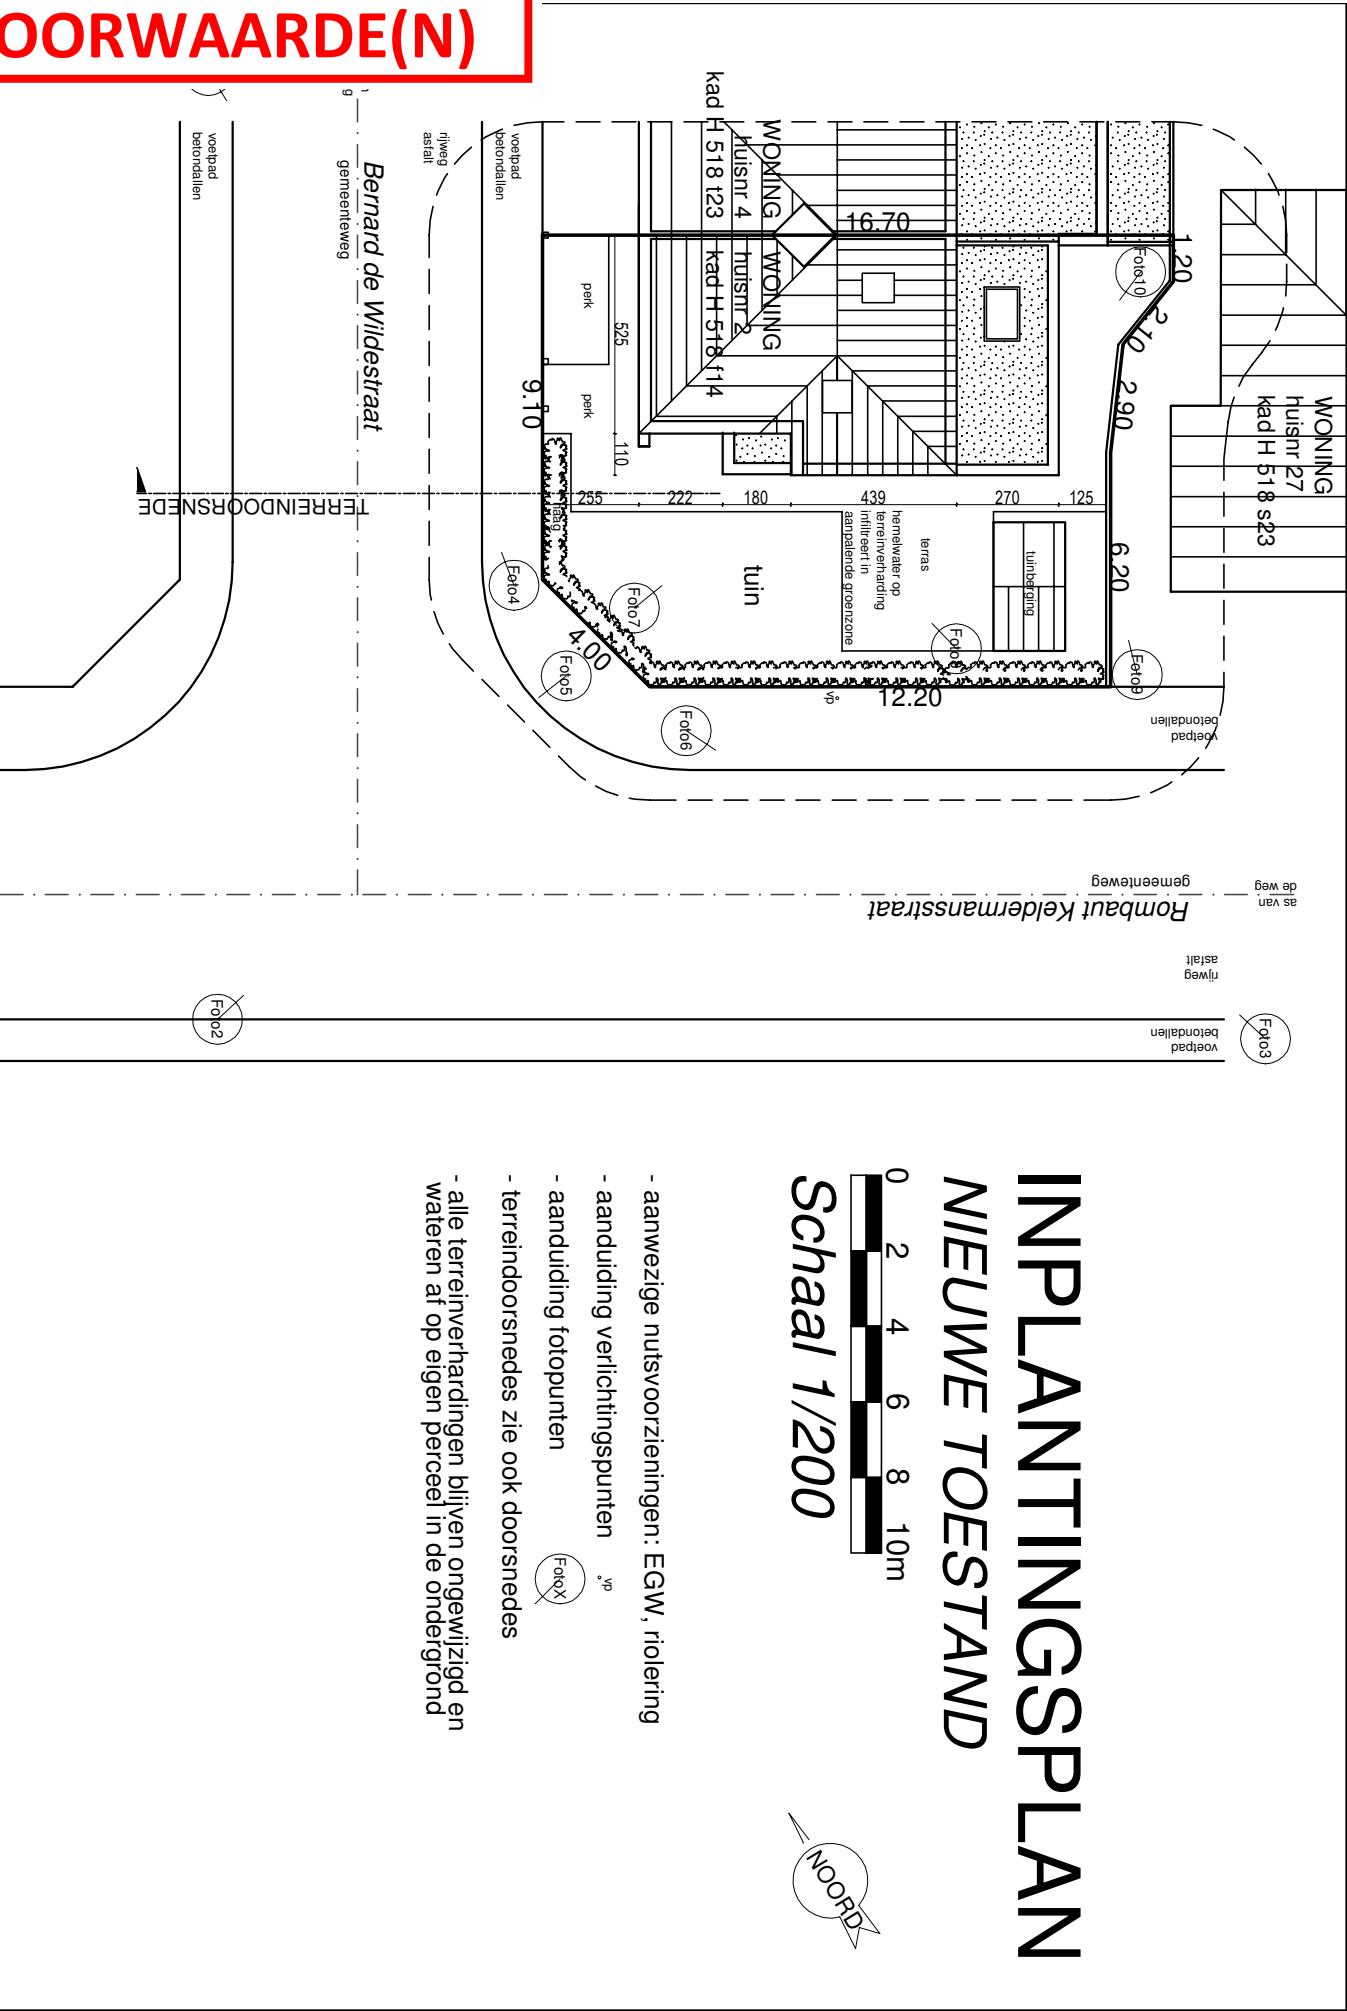

INPLANTINGSPLAN

NIEUWE TOESTAND



Schaal 1/200



- aanwezige nutsvoorzieningen: EGW, riolering
- aanduiding verlichtingspunten 
- aanduiding fotopunten
- terreindoorsneden zie ook doorsneden
- alle terreinverhardingen blijven ongewijzigd en wateren af op eigen perceel in de ondergrond