


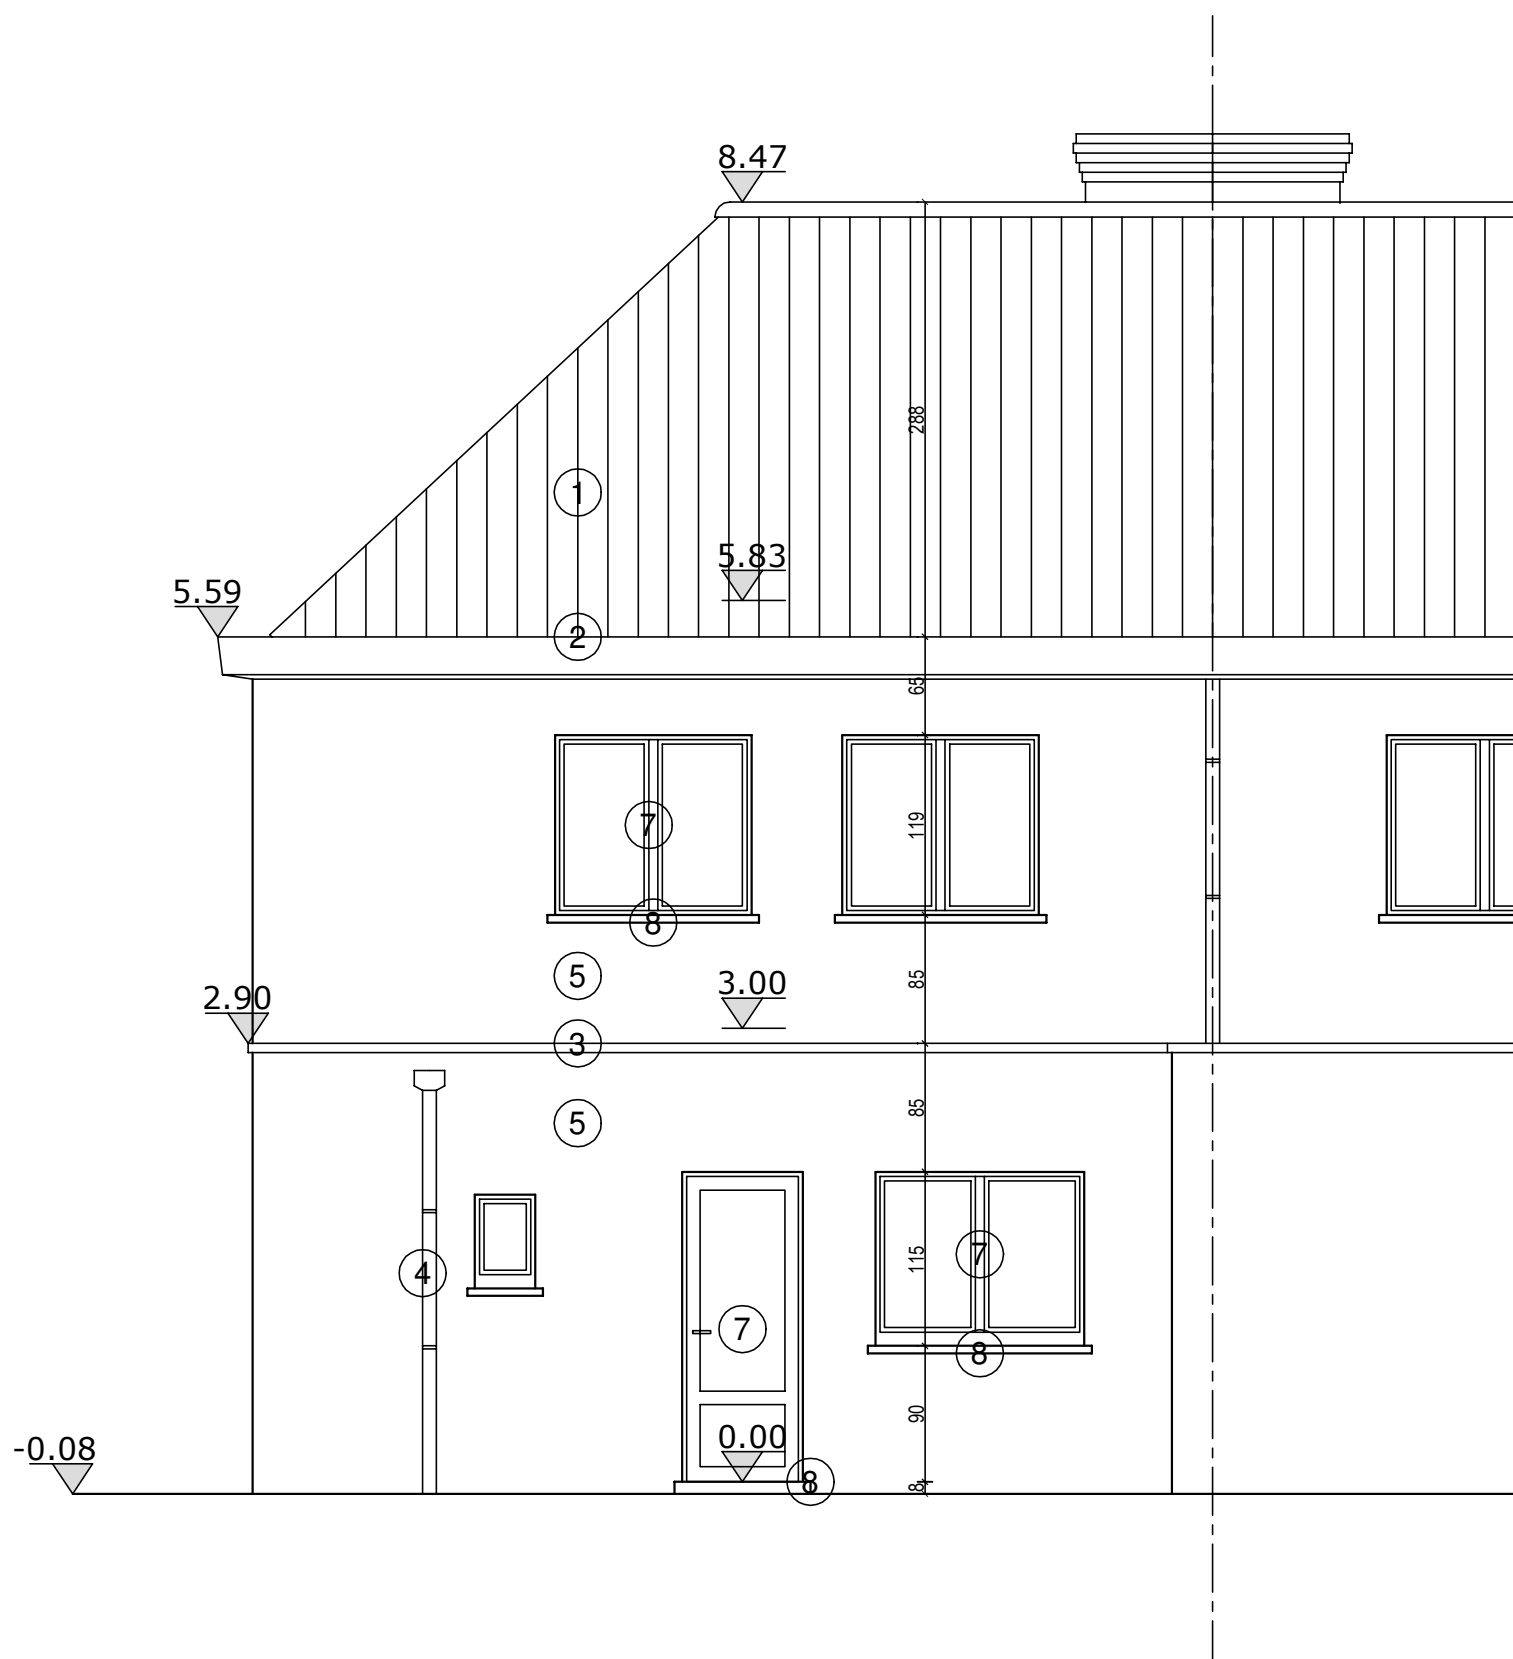

ACHTERGEVEL

BESTAANDE TOESTAND

0 100 200
Schaal 1/50