


ZIE BIJZONDERE  
VOORWAARDE(N)

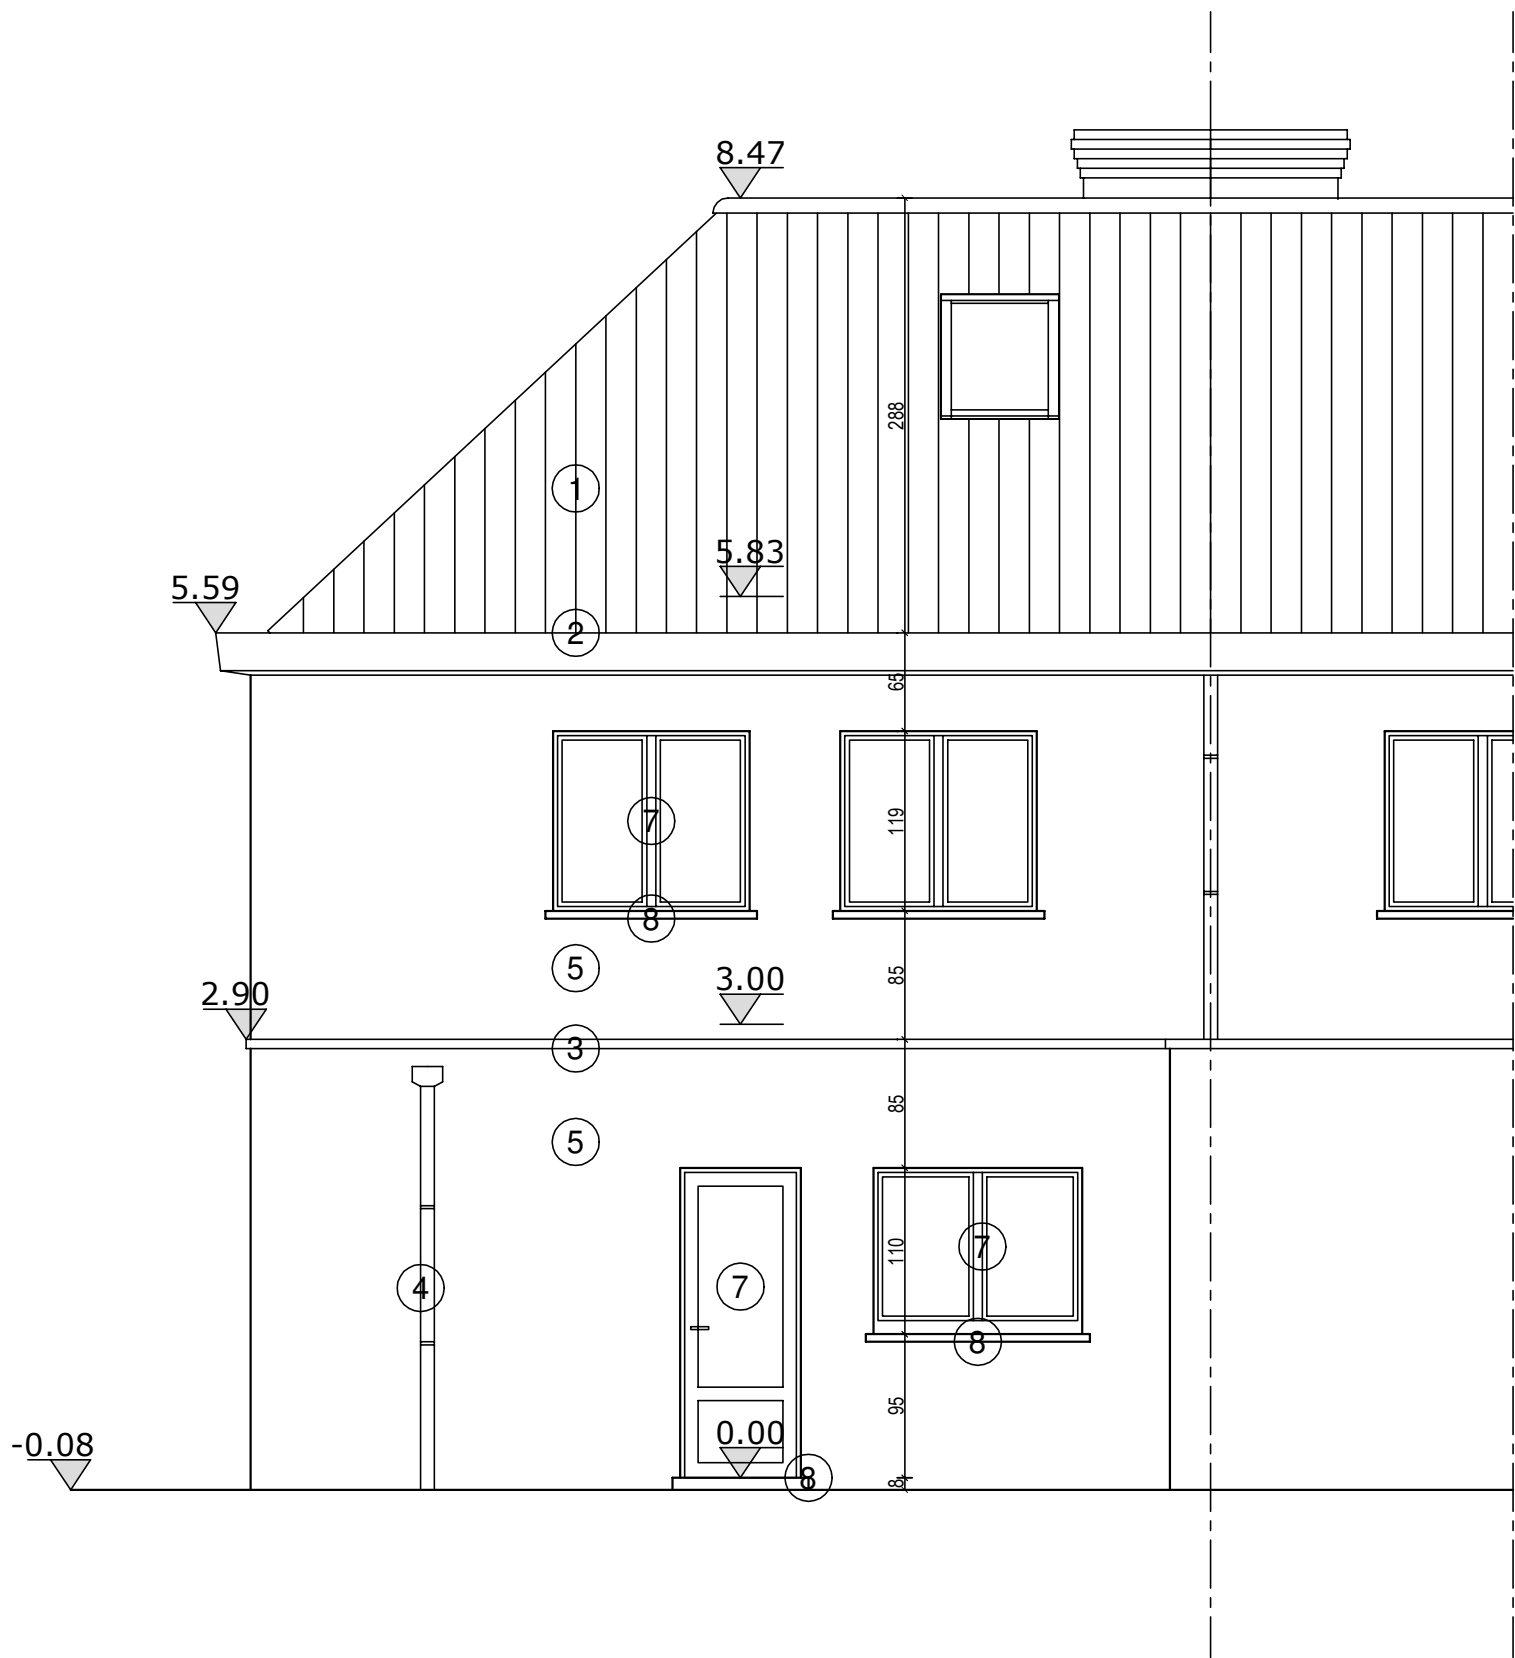

ACHTERGEVEL  
NIEUWE TOESTAND

