


ZIE BIJZONDERE
VOORWAARDE(N)

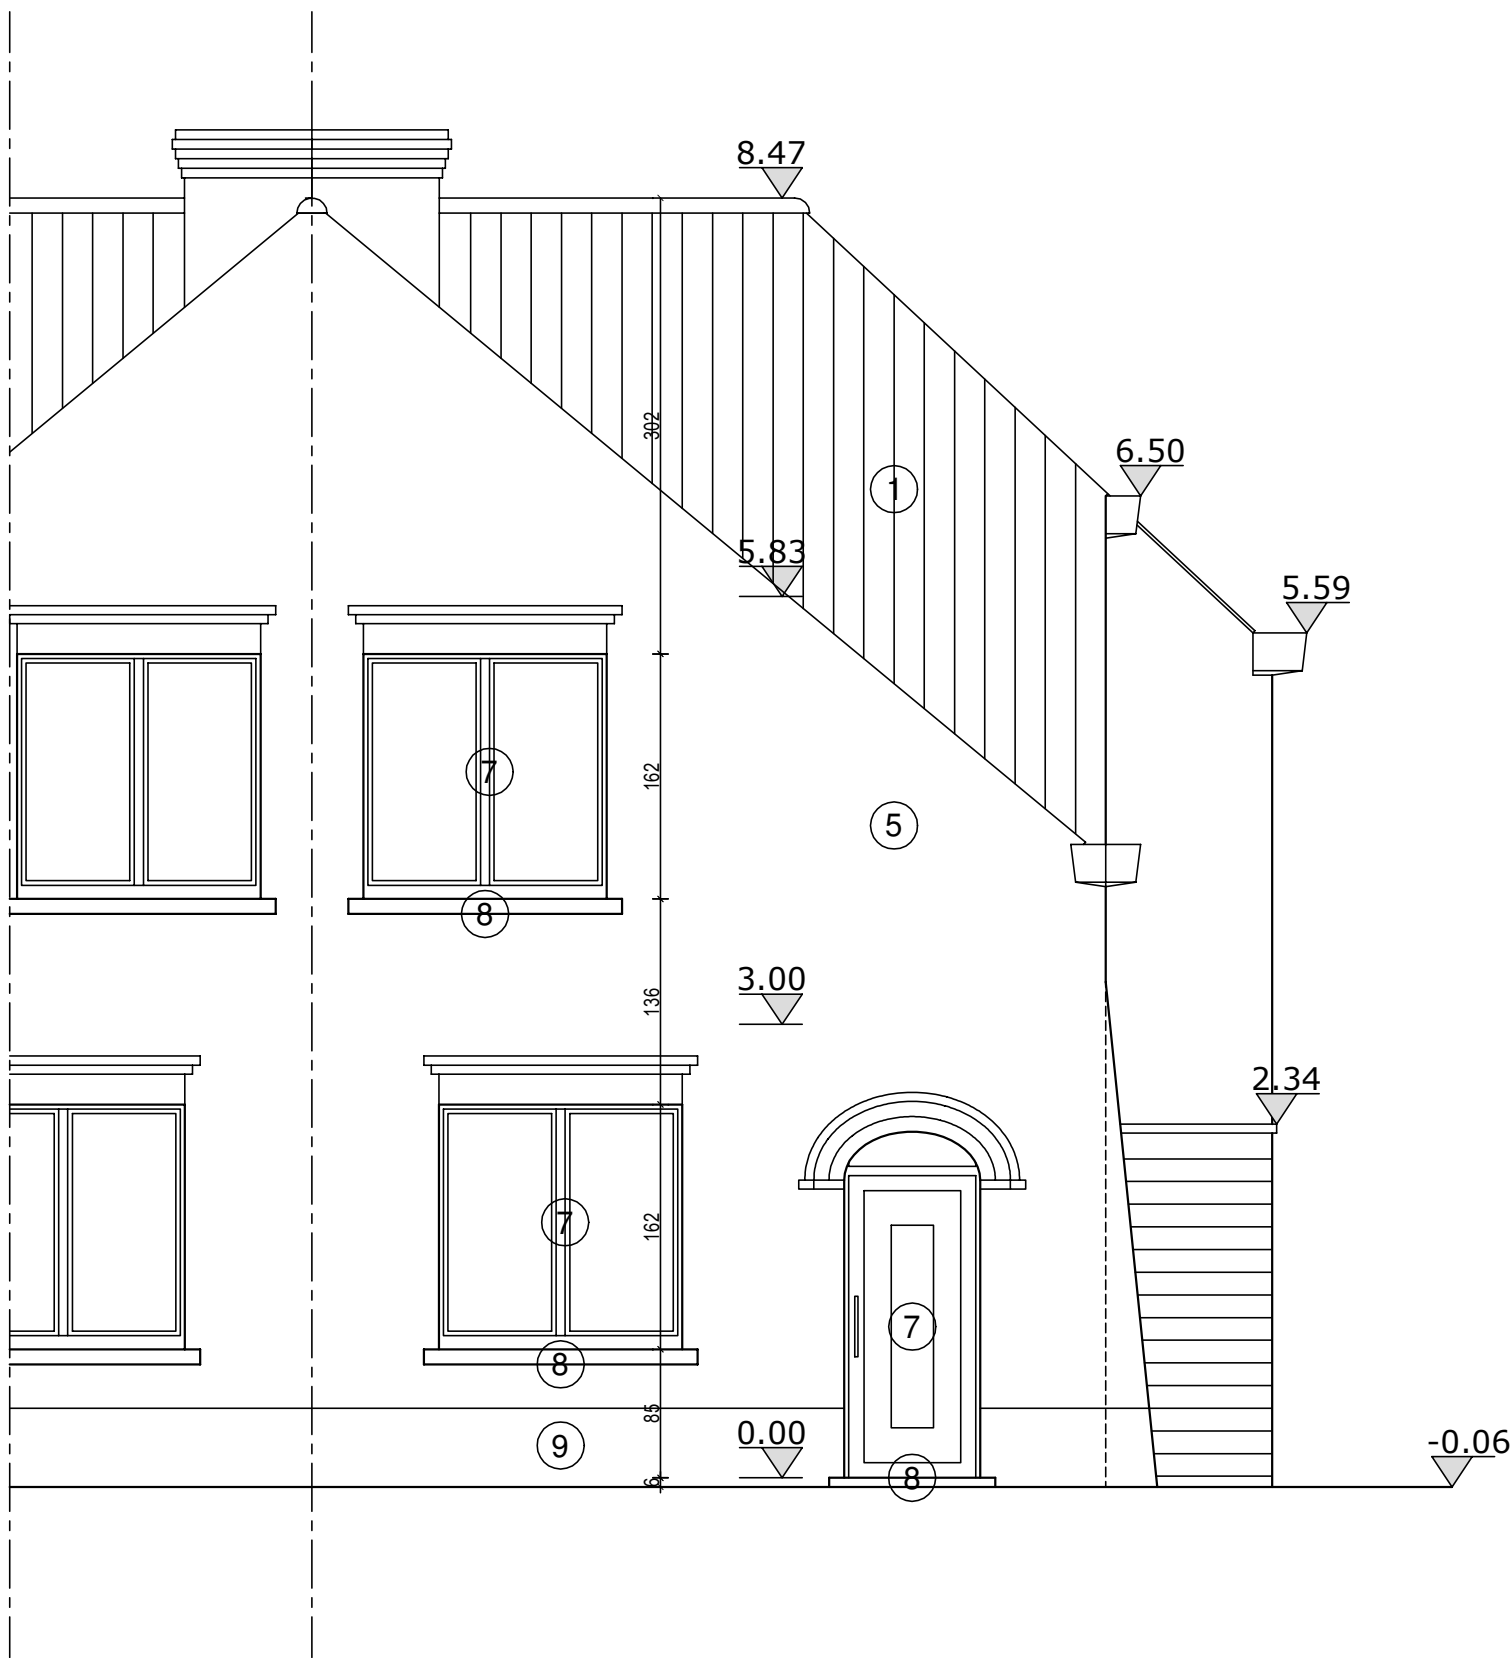

VOORGEVEL
NIEUWE TOESTAND

