



**ZIE BIJZONDERE
VOORWAARDE(N)**

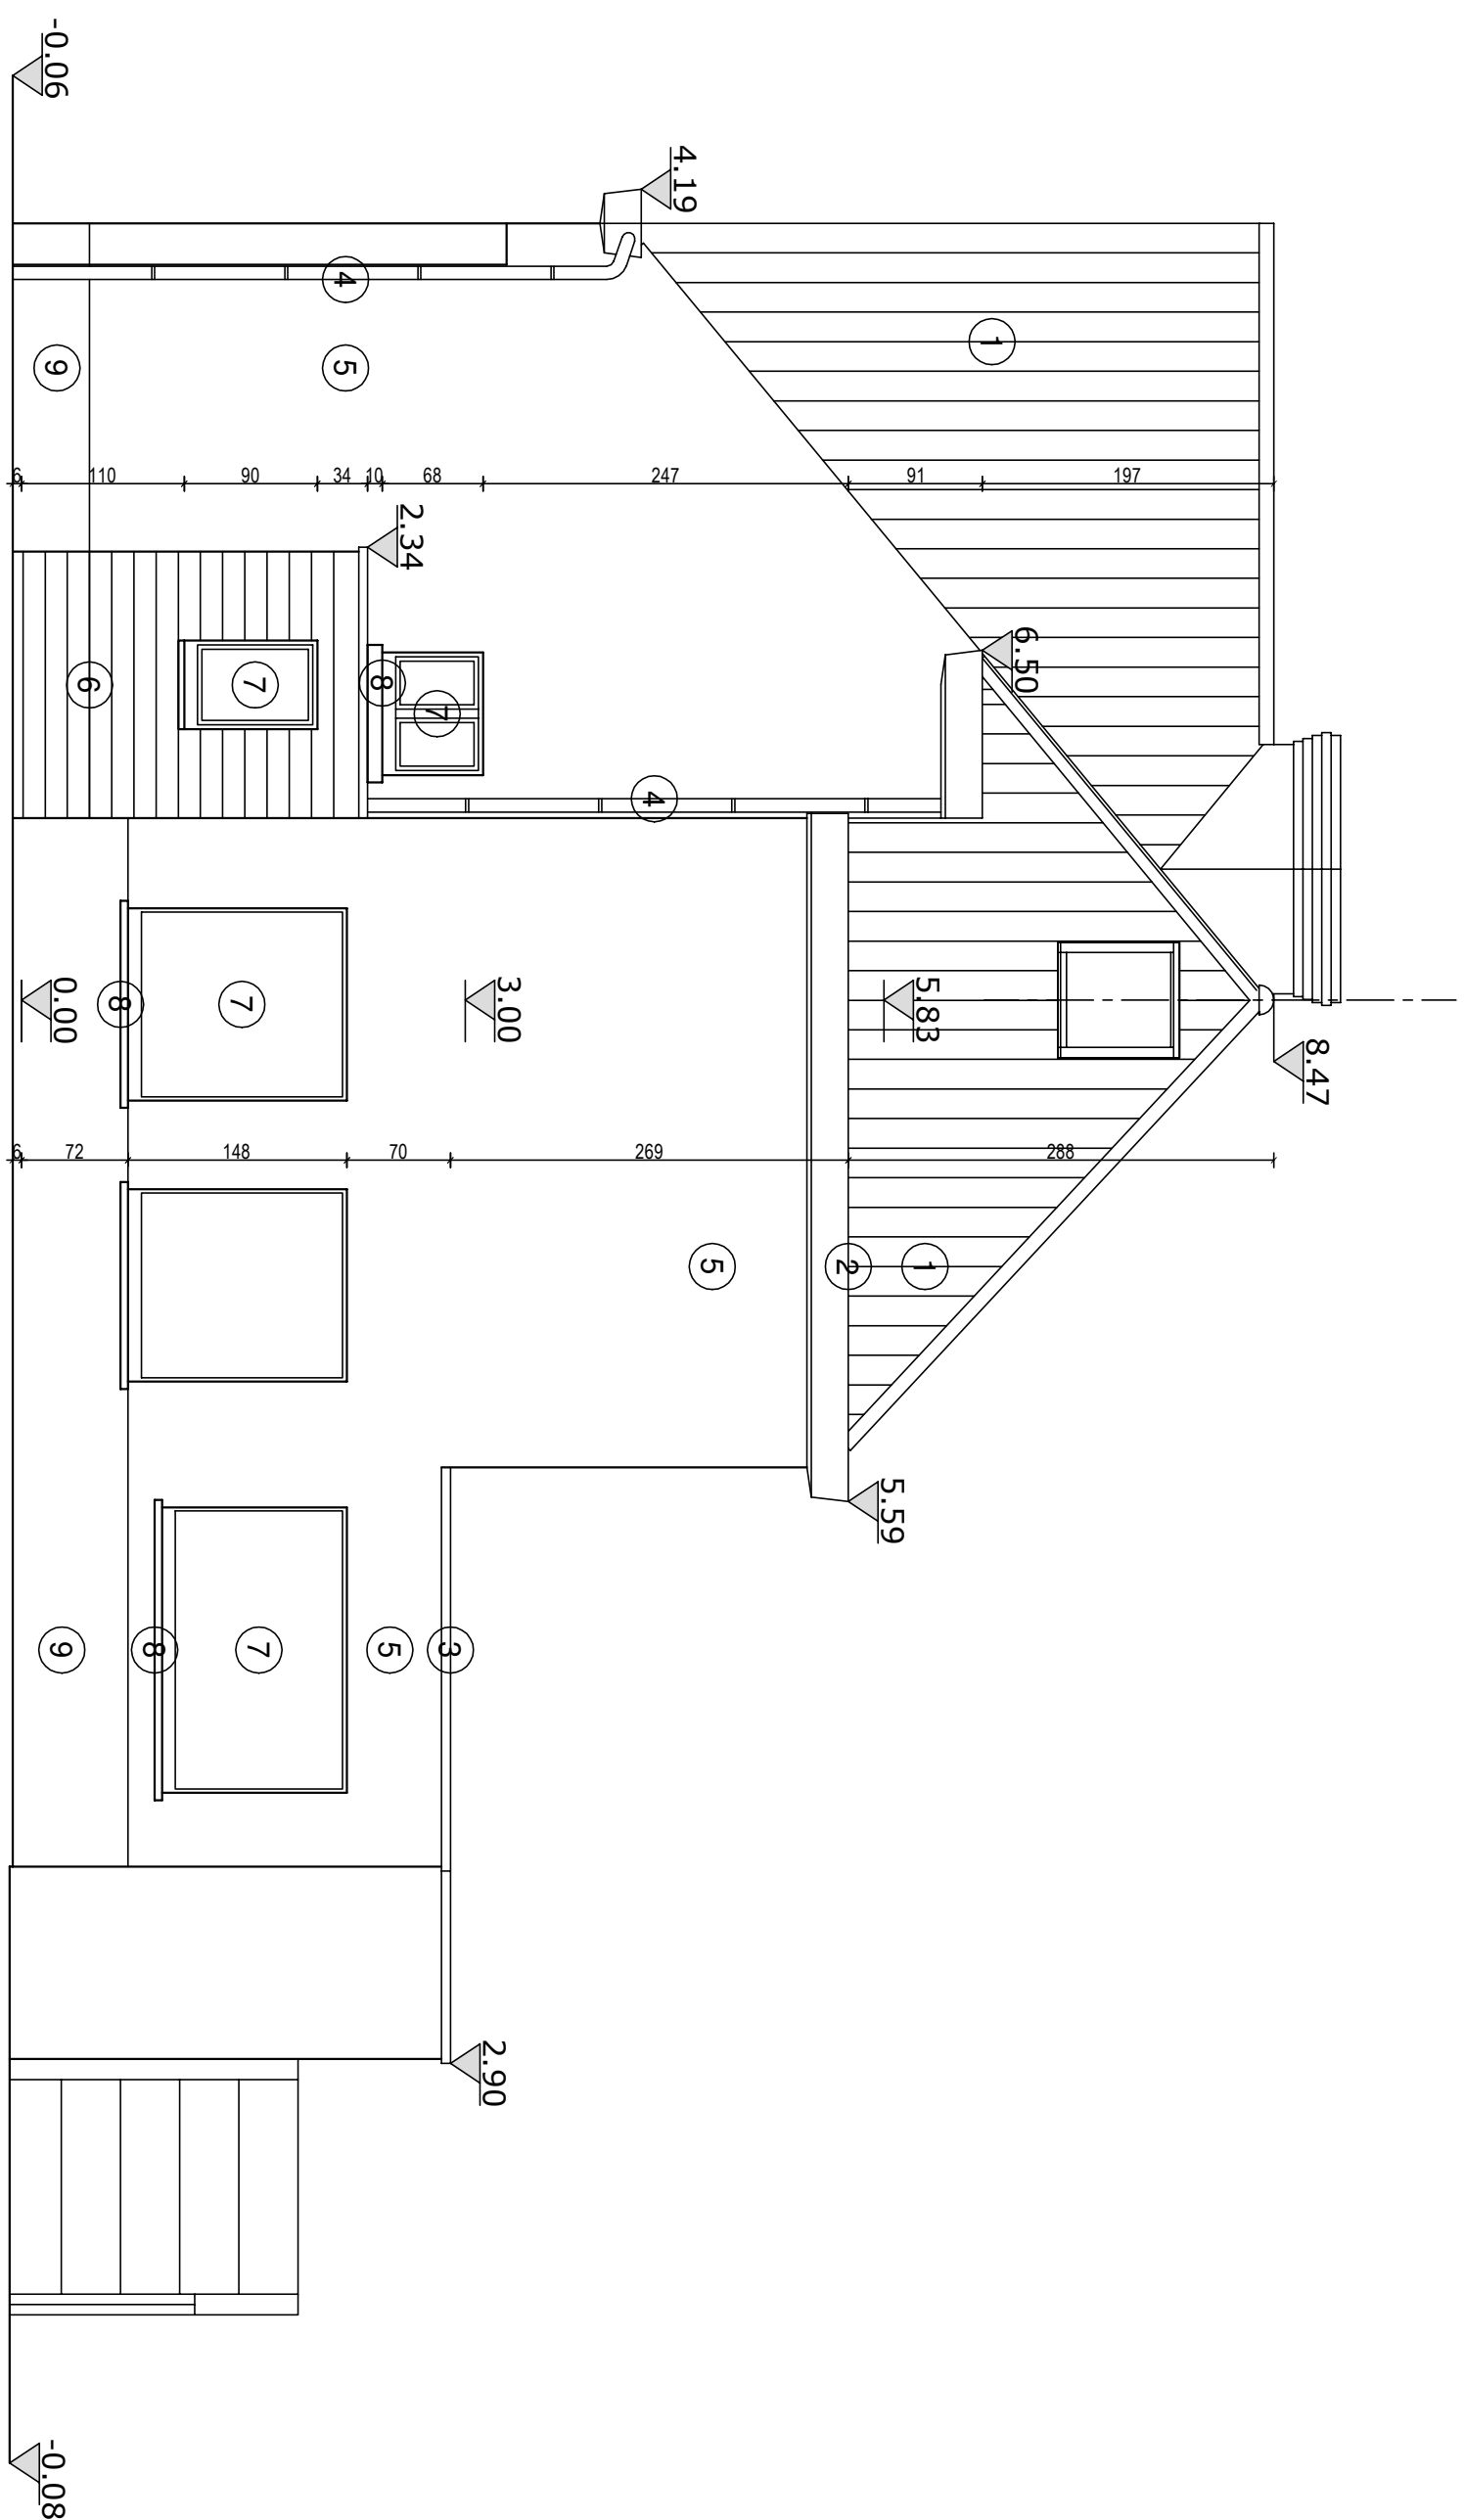

ZIJGEVEL RECHTS NIEUWE TOESTAND

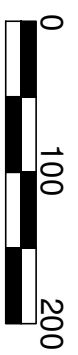

Schaal 1/50