


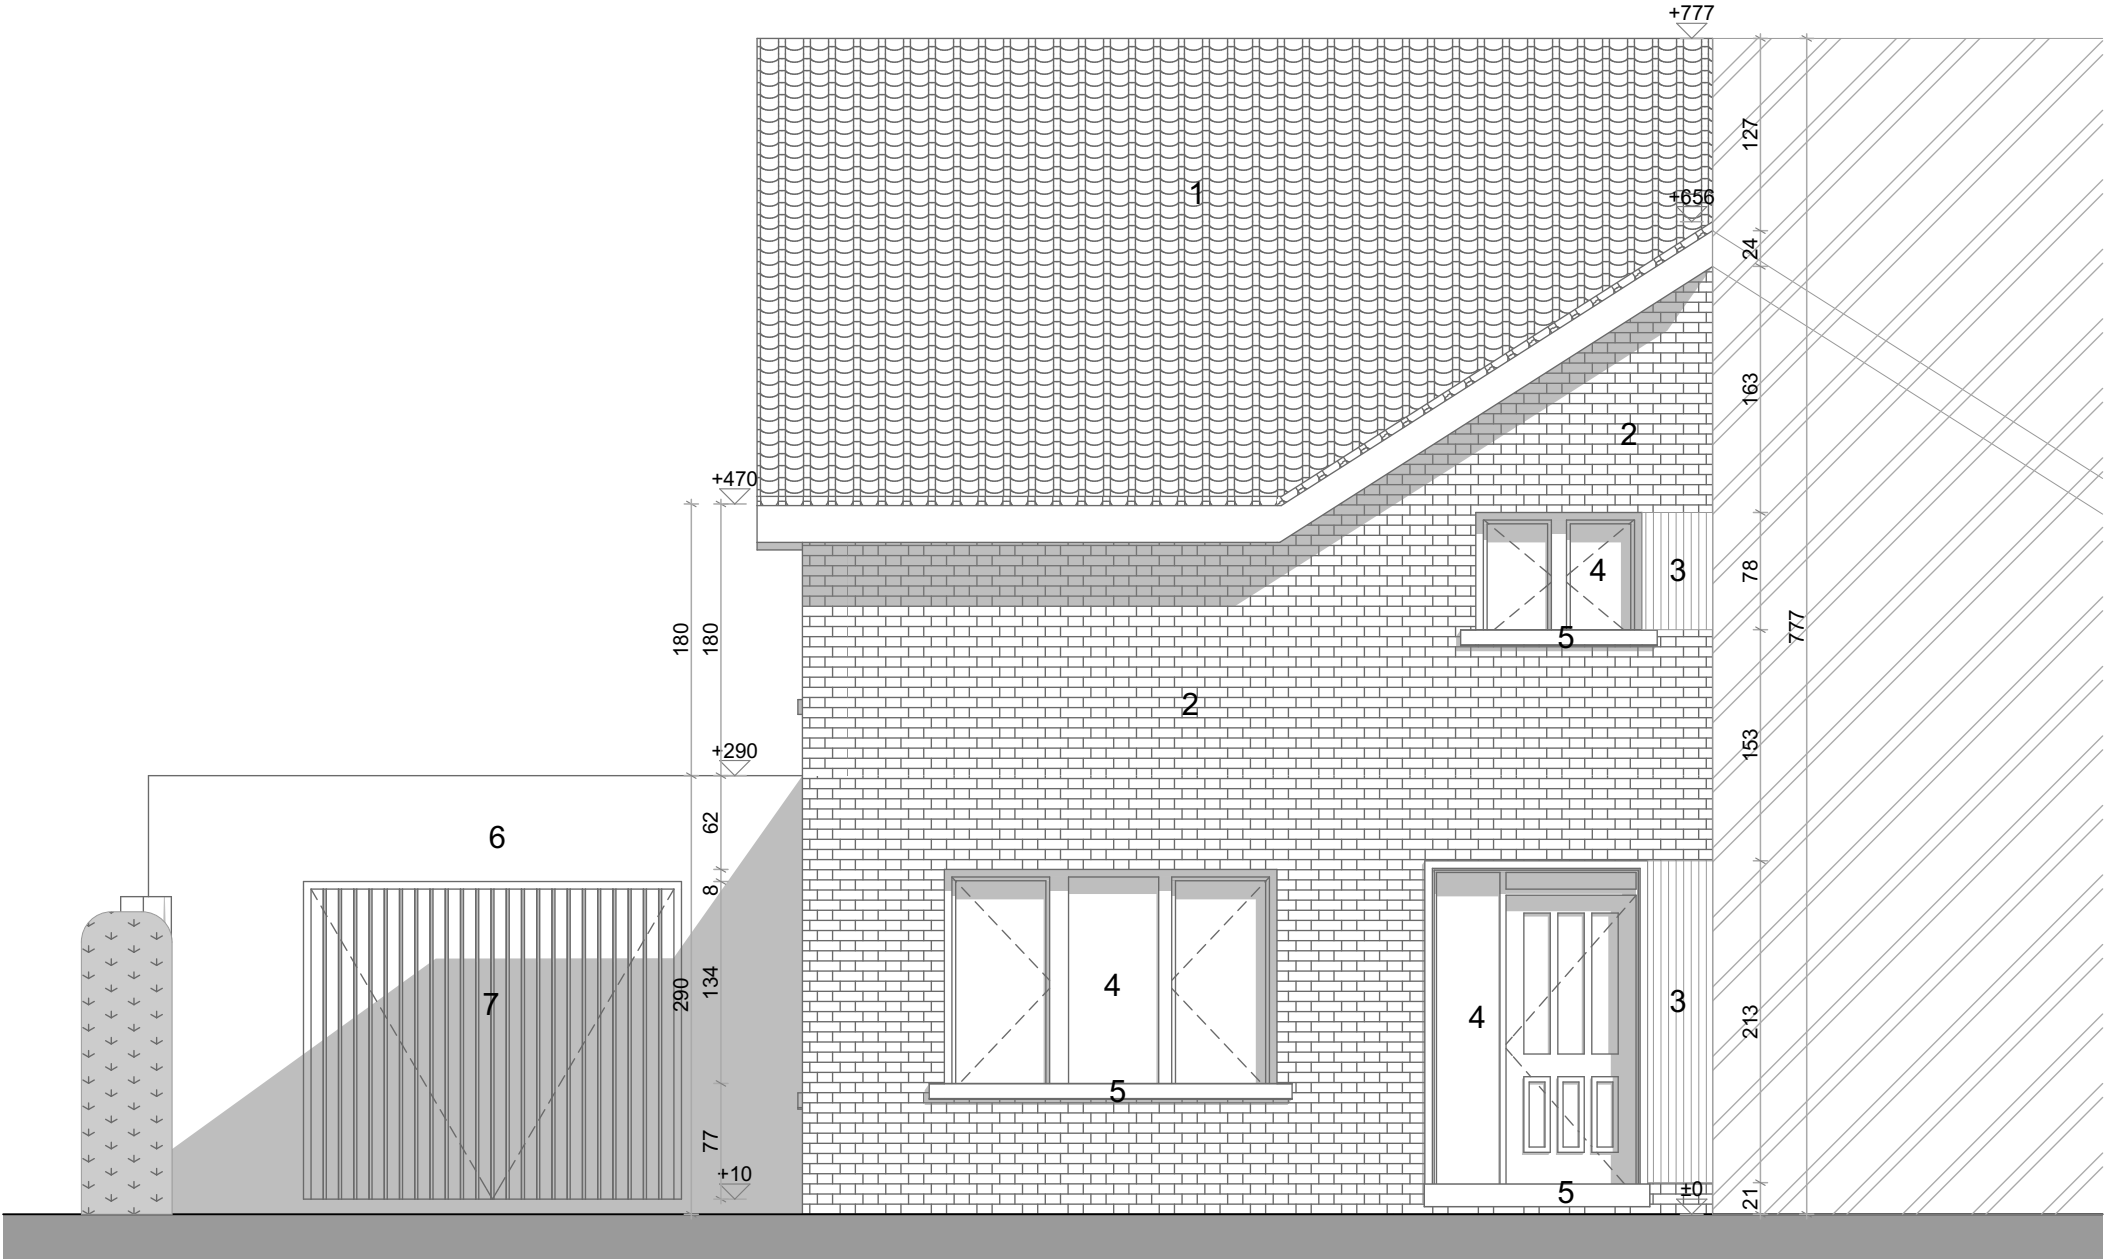

Project: Regularisatie Halfopenwoning

Plan: Vergunde Toestand Voorgevel

Bouwplaats:Invalidenstraat 25,
9041 Oostakker
Kadaster: 17de afdeling, Sectie B, 1586R

Bouwheer: Sehan Kutlay
Adres: Invalidenstraat 25,
9041 Oostakker

Architect :
HELLEBUYCK ARCHITECTEN COMM.V.
Vriendschapstraat 37
9040 Gent- Sint Amandsberg
tel. +32(0) 487 859 437
e-mail : info@architectjan.be
jhellebuyck@gmail.com
architectenbureau.hellebuyck.jan@telenet.be

DOSSIER : 852-24
PLANNR: BA_INVA25_G_V_V
DATUM : 14/01/2025
SCHAAL : 1/50
BLAD : 28/30