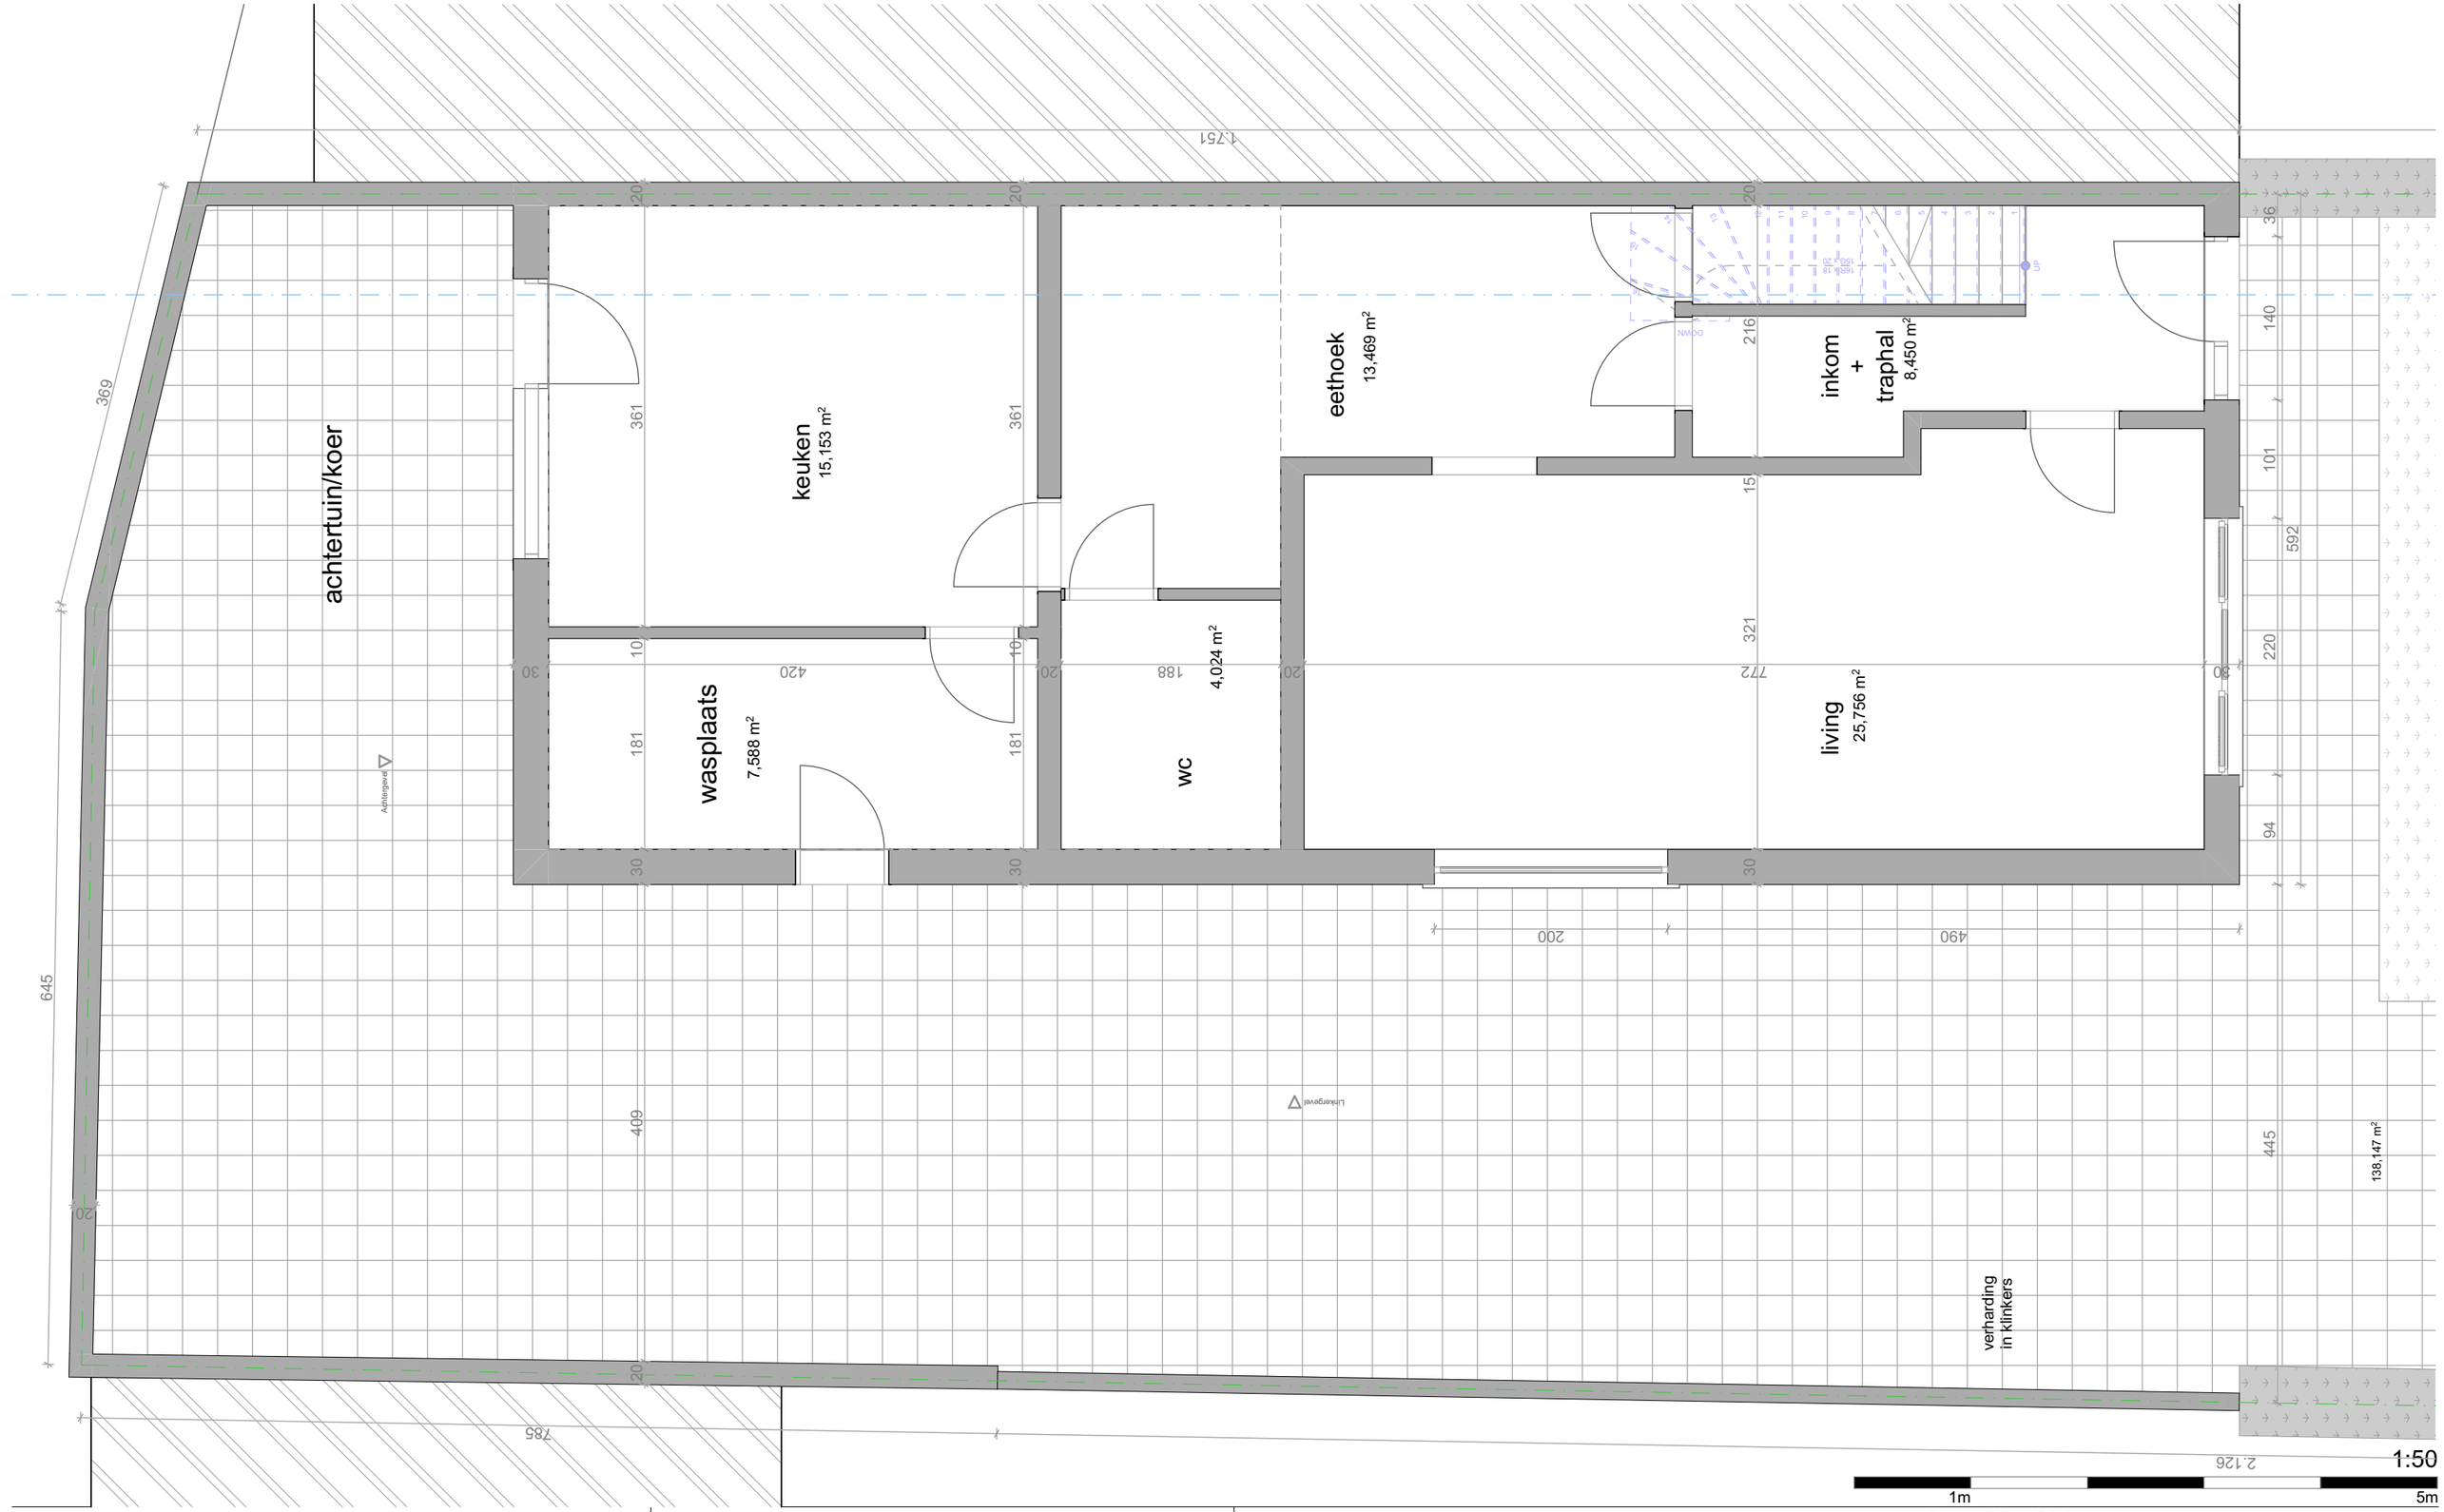


**Project: Regularisatie Halfopenwoning**

**Plan:** Bestaande Toestand Gelijkvloers

**Bouwplaats:** Invalidenstraat 25,
9041 Oostakker
**Kadaster:** 17de afdeling, Sectie B, 1586R

**Bouwheer:** Sehan Kutlay
**Adres:** Invalidenstraat 25,
9041 Oostakker

**Architect :**
HELLEBUYCK ARCHITECTEN COMM.V.
Vriendschapstraat 37
9040 Gent- Sint Amandsberg
tel. +32(0) 487 859 437
*e-mail : info@architectjan.be*
*jhellebuyck@gmail.com*
*architectenbureau.hellebuyck.jan@telenet.be*

DOSSIER : 852-24

PLANNR: BA_INVA25_P_B_00

DATUM : 14/01/2025

SCHAAL : 1/50

BLAD : 5/30