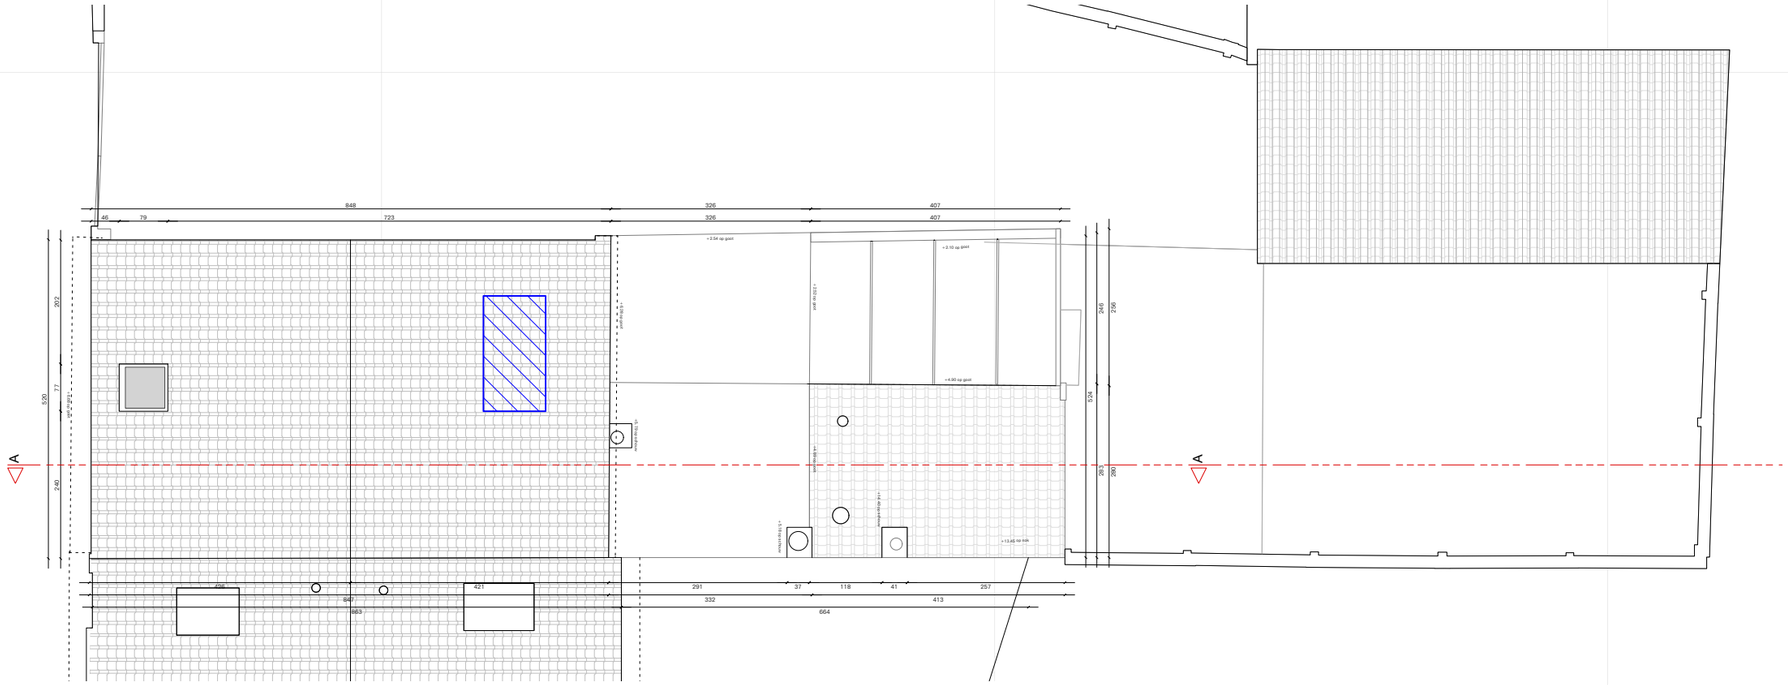

0 1 5m

studio Thibaut Boidin
Nieuwpoort 57 001
B 9000 Gent

T 0476 95 51 86
E boidinthib@hotmail.com

LINDE
bouwplaats:
Dikke Lindestraat 18 - B 9032 Wondelgem
opdrachtgever:
Mathias Haentjes
Nieuwevaart 257 - B 9000 Gent

PLAN DAK
BT
1/100
P_B_03
omgevingsvergunning
22/02/2024