


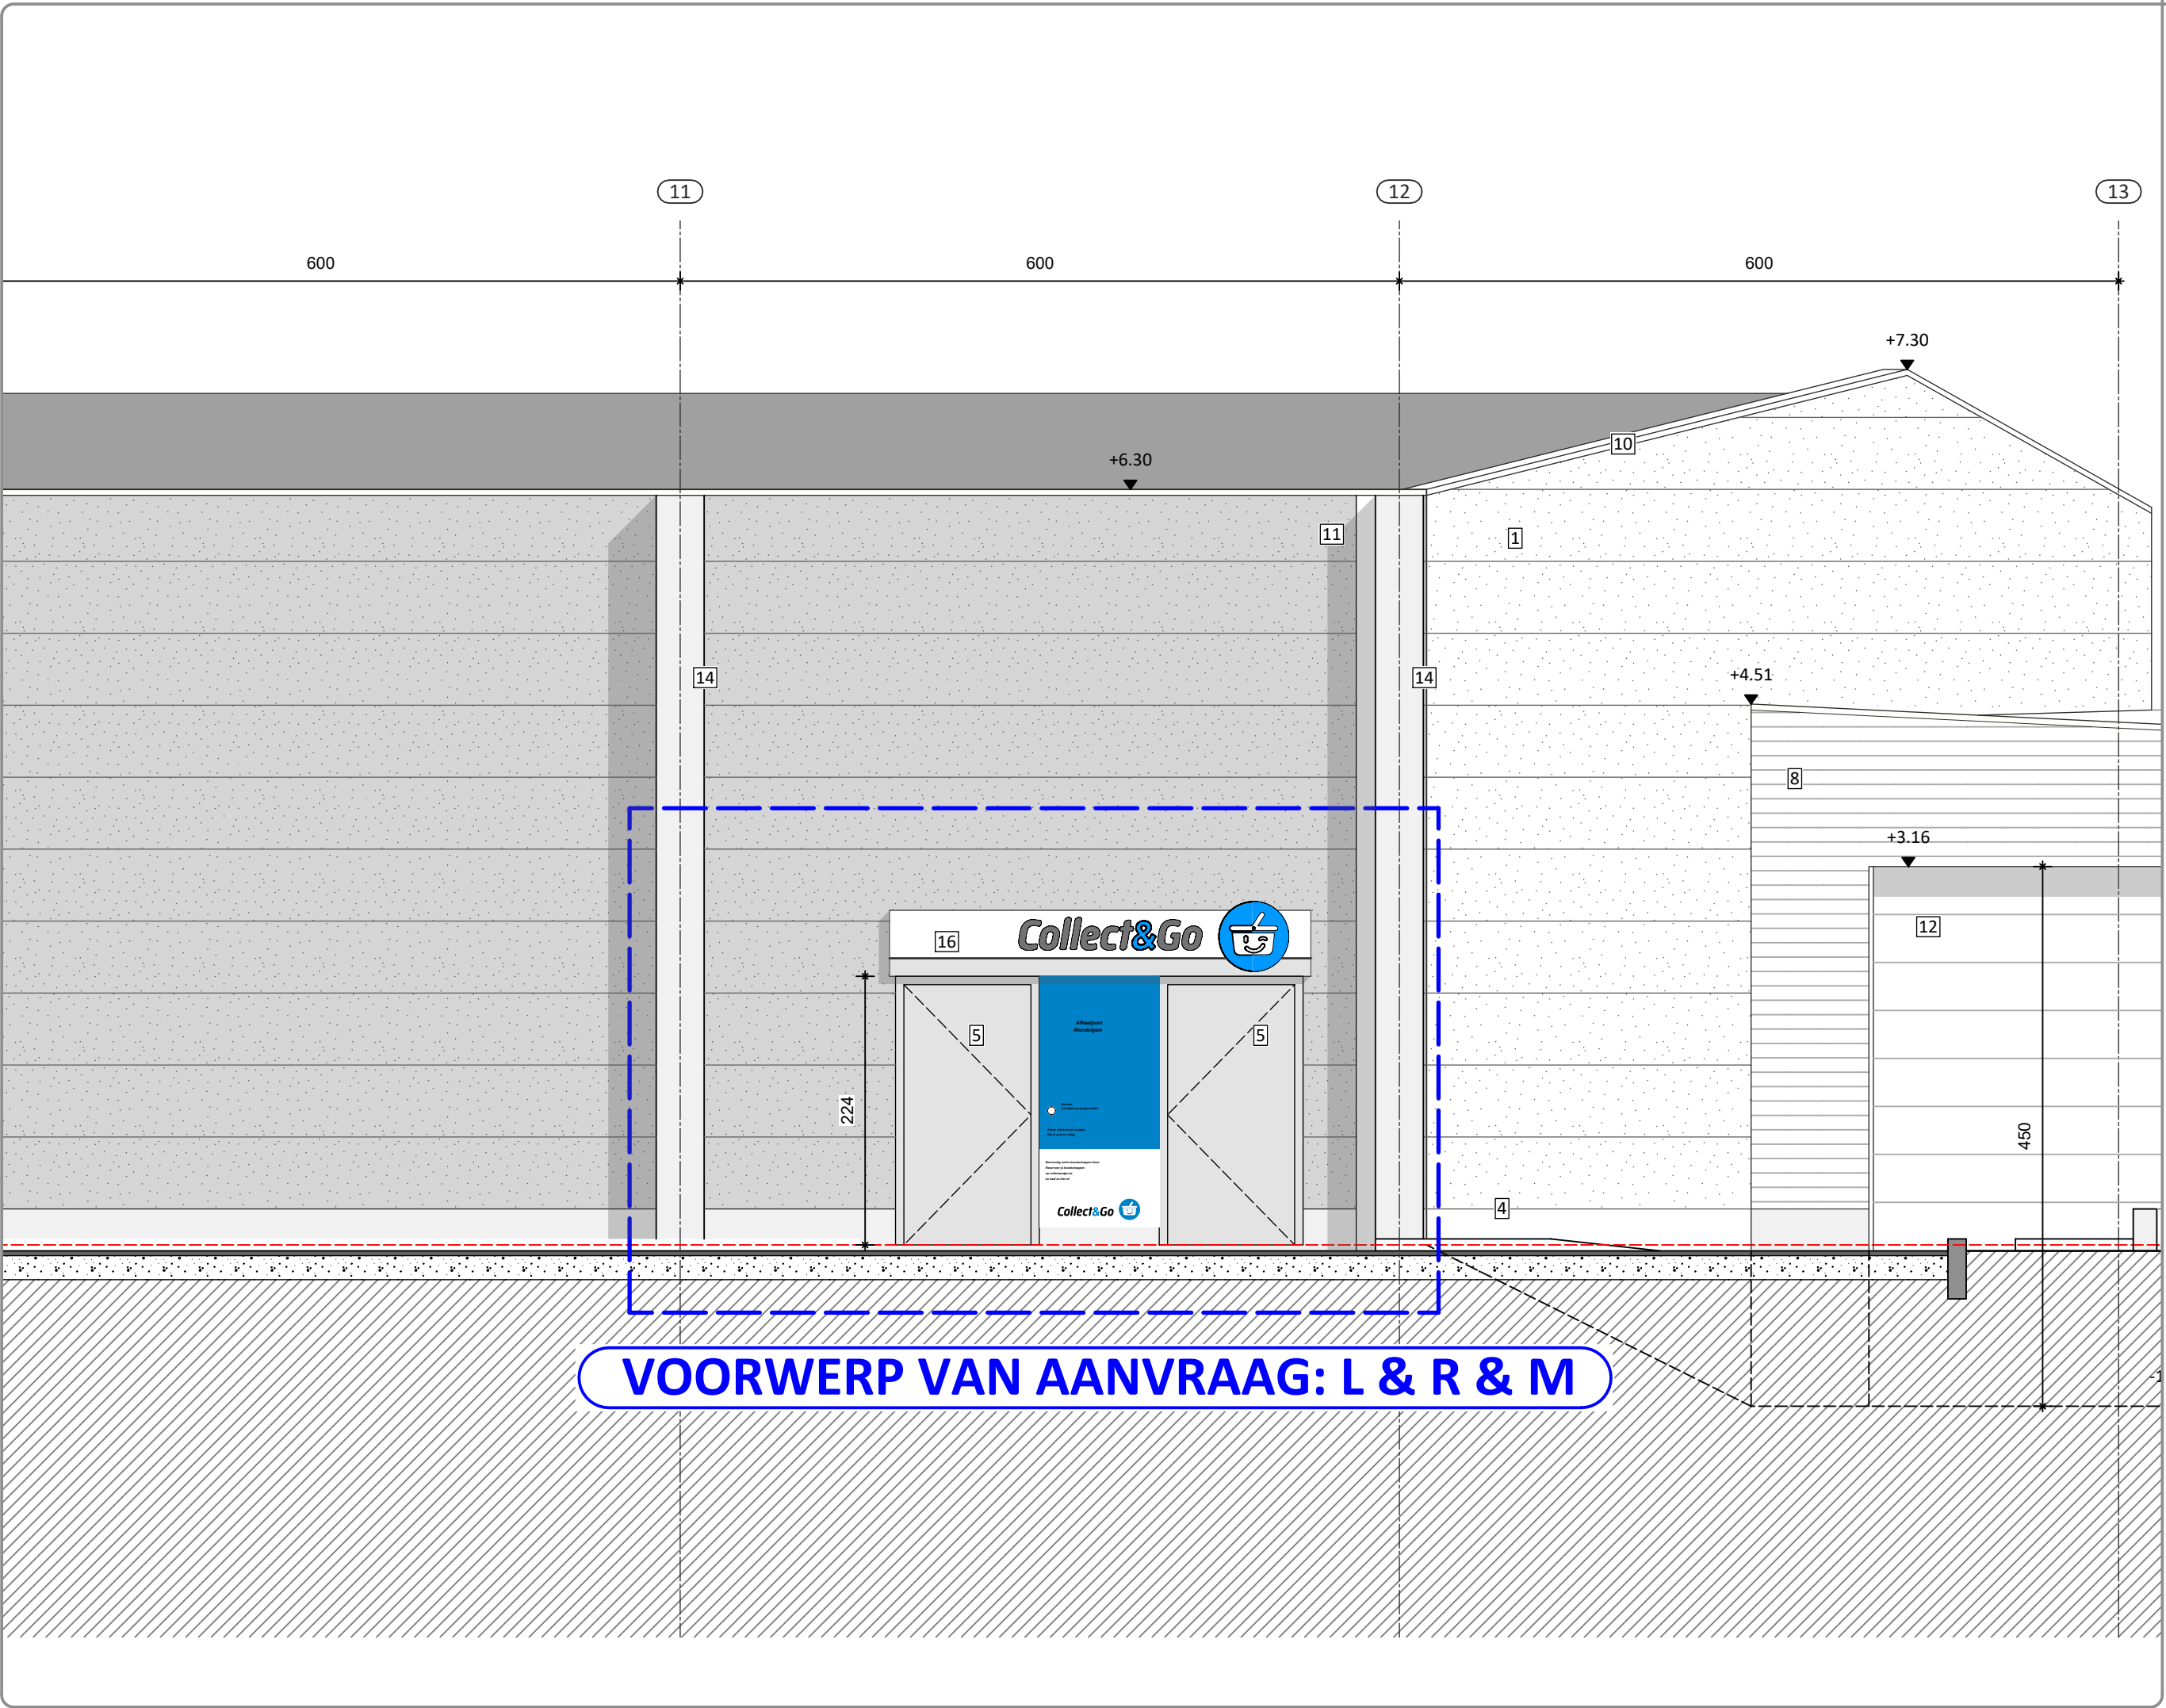

VOORWERP VAN AANVRAAG: L & R & M

BA_Colruyt Wondelgem_G_B

Ref. Omgevingsvergunning

Schaal

OMV_2025010704

1/50

Maateenheid

cm

Tekenaar

FrRin

...



Wondelgem COLRUYT - TI3054

COLRUYT GROUP