


ZIE BIJZONDERE
VOORWAARDE(N)

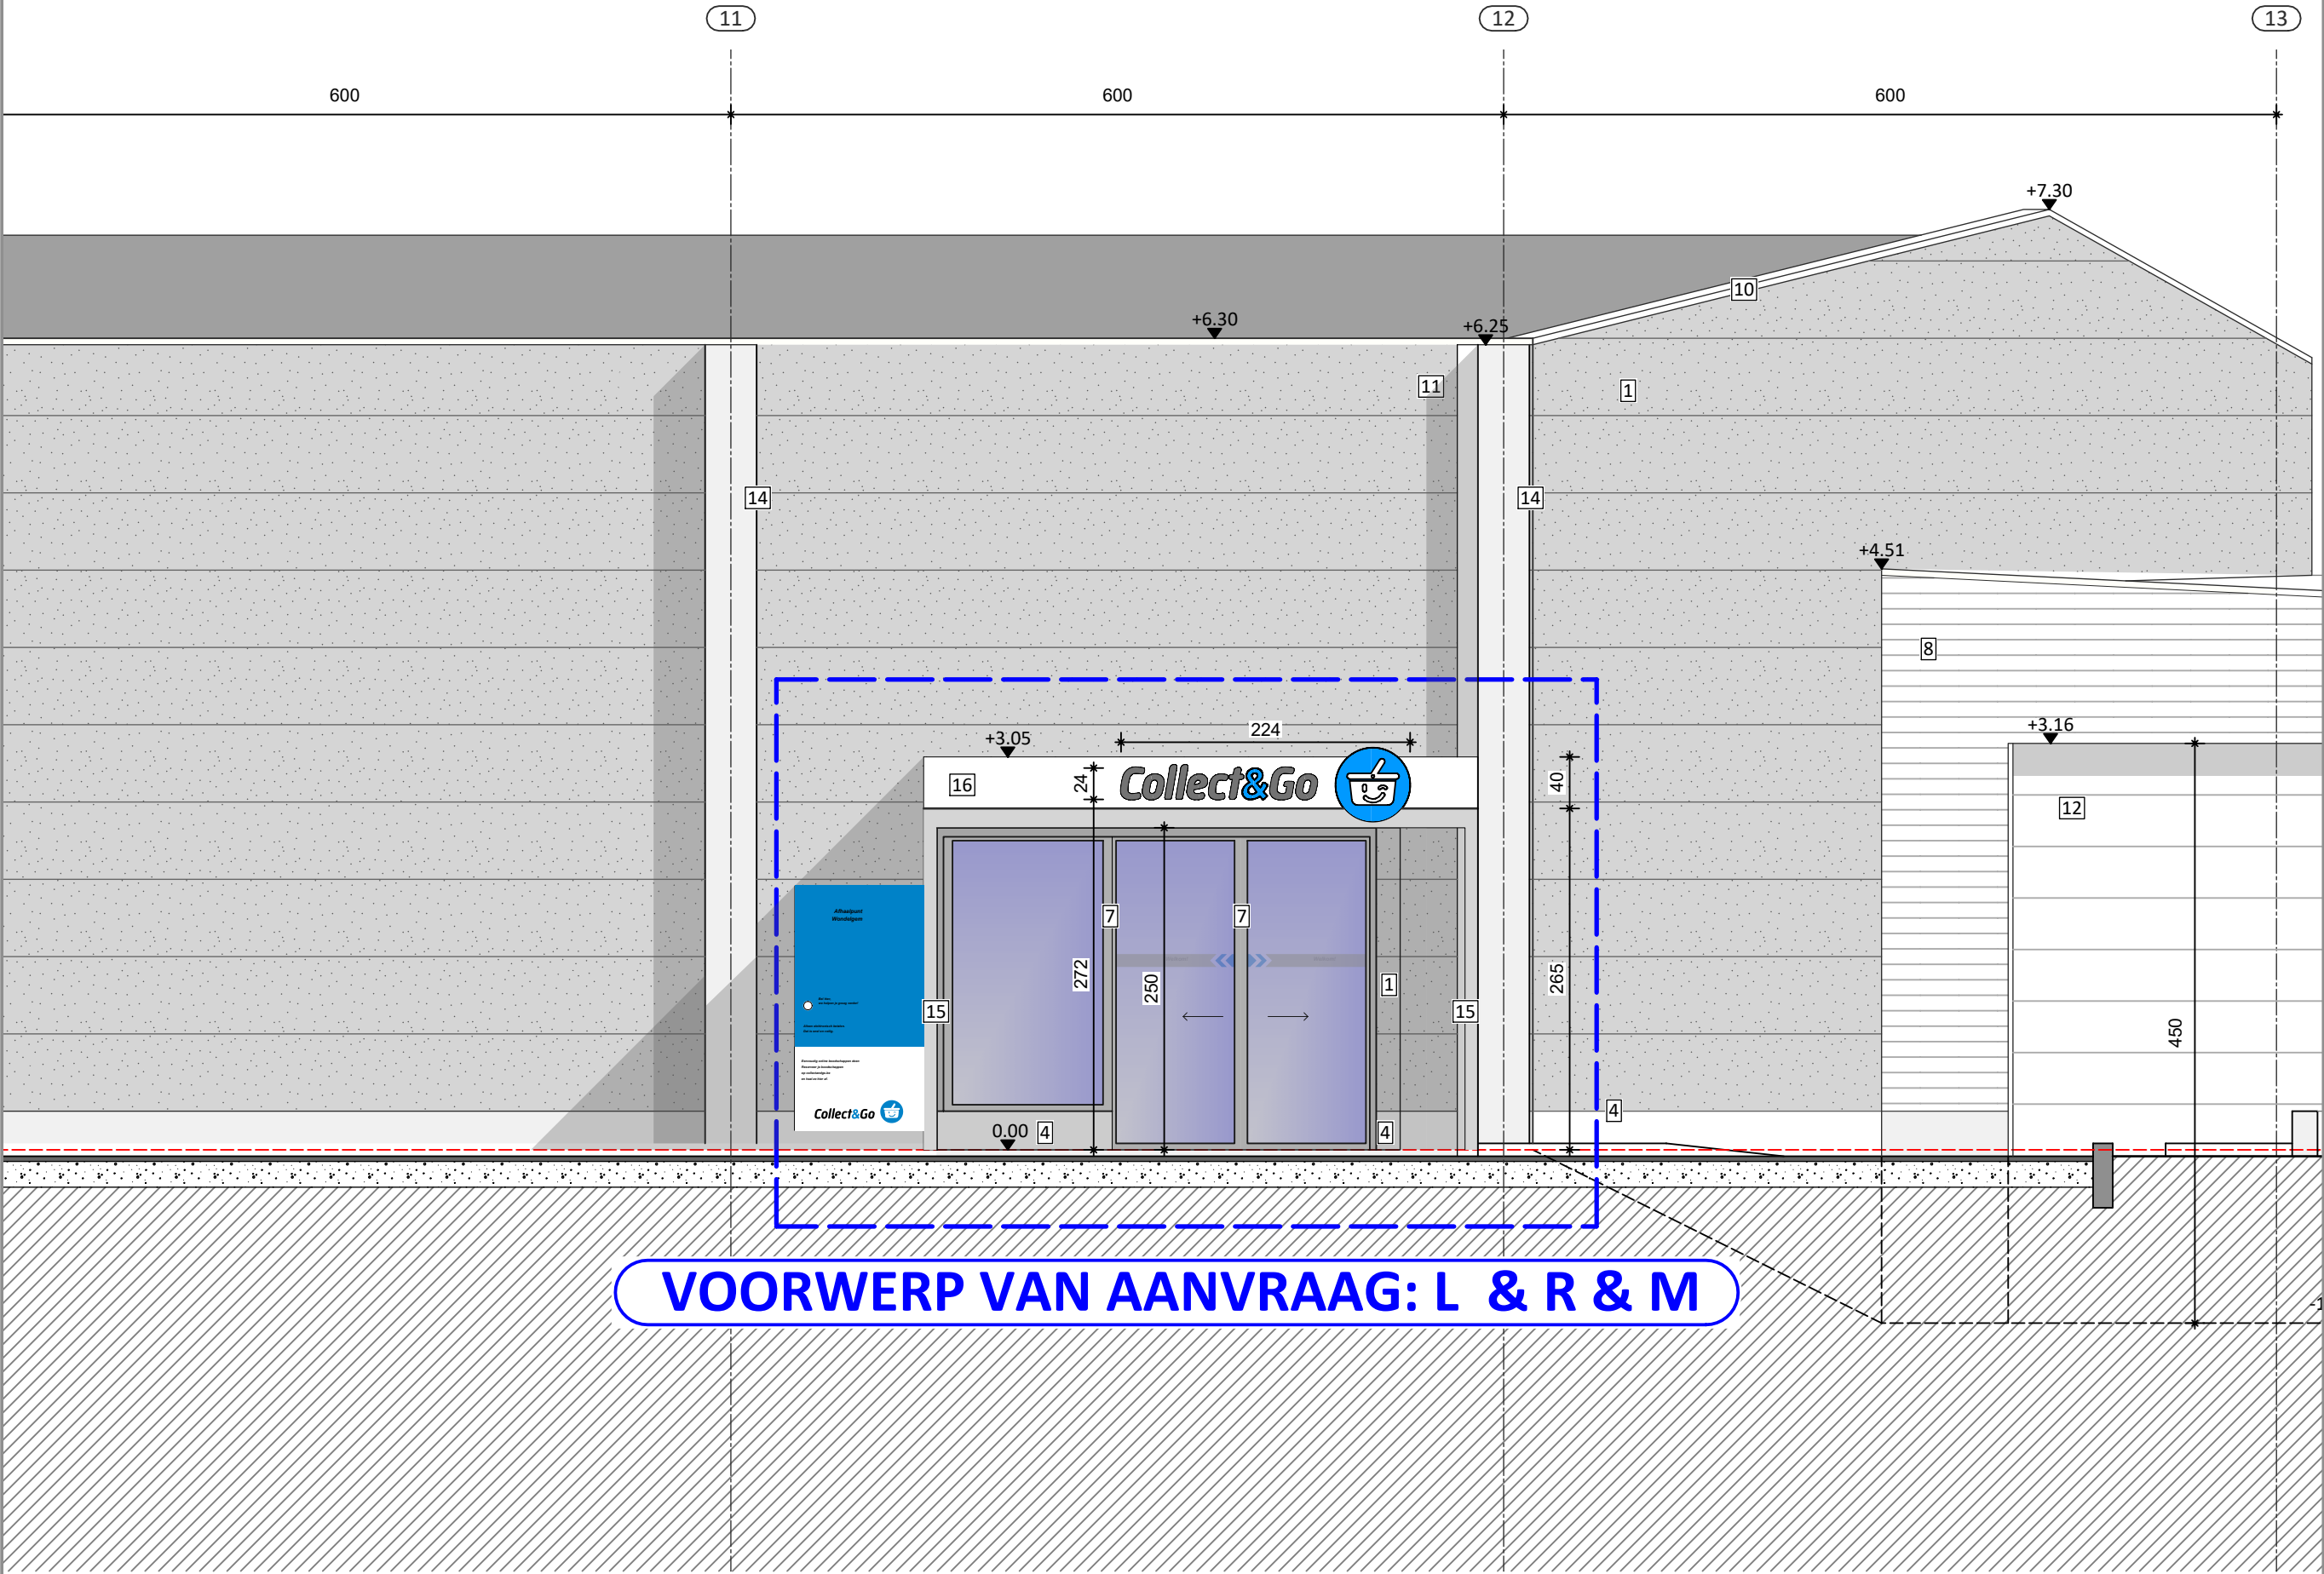

VOORWERP VAN AANVRAAG: L & R & M

BA_Colruyt Wondelgem_G_N_1

Ref. Omgevingsvergunning

OMV_2025010704

Schaal

1/50

Maateenheid

cm

Tekenaar

FrRin

...



Wondelgem COLRUYT - T13055

COLRUYT GROUP