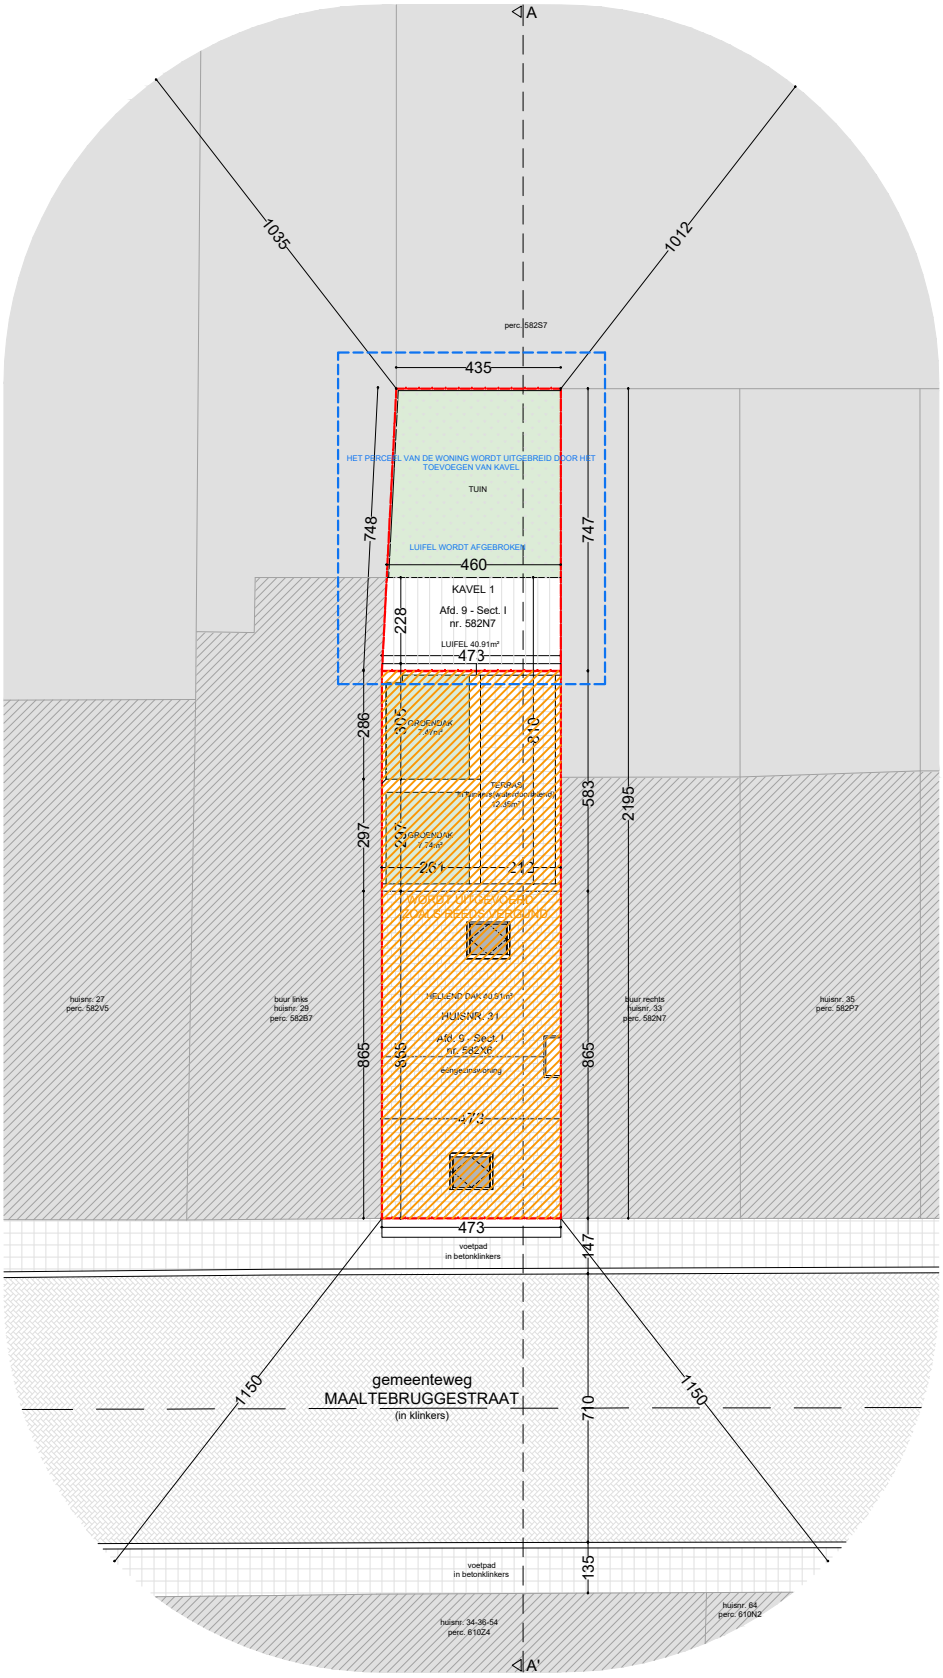

elk ontwerp of inplanting met specifieke nauwkeurigheidseisen, gebaseerd en/of opgepast op de digitale versie, dient voor uitvoering of verdere goedkeuring te worden nagekeken en/of gecontroleerd op haalbaarheid voor het beoogde doel

stabiliteit
stabiliteitswerken uit te voeren volgens studie ingenieur

EPB, veiligheid & ventilatie
verplichte aanstelling van een veiligheidscoördinator, EPB- en ventilatieverslaggever

maatvoering
deze plannen zijn opgesteld als principetekeningen, de afmetingen zijn richtgevend. Alle documenten en meten dienen vooraf en tijdens de werken gecontroleerd te worden. Alle afwijkingen dienen gemeld te worden aan de architect en opdrachtgever. Deze plannen zijn onder voorbehoud van stabiliteitsstudie en technieken

0 1 2 3 4 5 6 7 8 9 10

Inplantingsplan *Vergunde toestand*				Maaltebruggestraat 31 *9000 Gent*
plan 13/33	*schaal* 1/200	*datum* 10/01/2025		VERTONGEN ARCHITECTEN