




principiële schaal 1/50:
is ondergeschikt aan schaalat

MATERIALEN

- 1: baksteenmetselwerk geschilderd
- 2: zwarte paepsteen
- 3: cementtegels geschilderd
- 4: sierbekleding
- 5: houten bekleding
- 6: zwarte dakpannen
- 7: PVC schrijnwerk wit
- 8: thermische beglazing
- 9: tegeldorpels
- 10:houten sponde
- 11:zinken goten

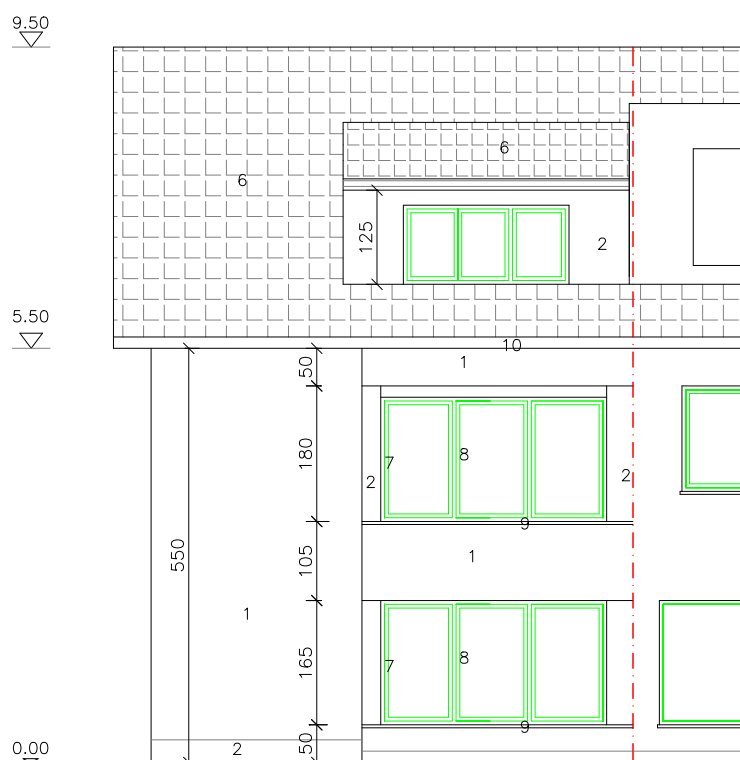

BA woning—G—B—1—voorgevel