




principiële schaal 1/50:
is ondergeschikt aan schaallat

MATERIALEN

- 1: baksteen metselwerk geschilderd
- 2: zwarte paepsteen
- 3: cementtegels geschilderd
- 4: sierbekleding
- 5: houten bekleding
- 6: zwarte dakpannen
- 7: PVC schrijnwerk wit
- 8: thermische beglazing
- 9: tegeldorpels
- 10: houten sponde
- 11: zinken goten

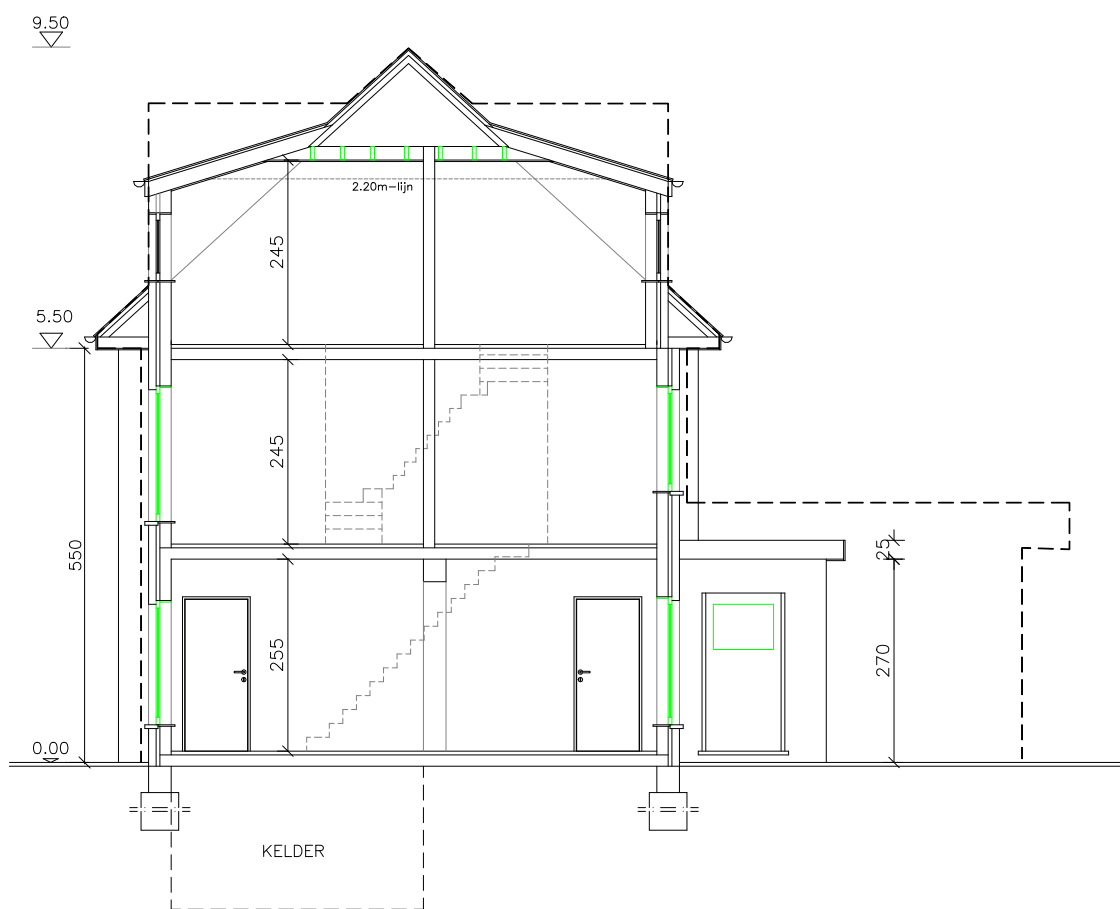

BA-woning-S-B-1-doorsnede AB