


- GEVEL MATERIALEN
- 1. Siilicaatsteen gevelpanelen
 - 2. Luifel uit polycarbonaat golfplaten
 - 3. Geschilderd metselwerk
 - 4. Sandwichpaneel - Donkergrijs
 - 5. Betonnen plint - Lichtgrijs
 - 6. Raamdorpel - PVC

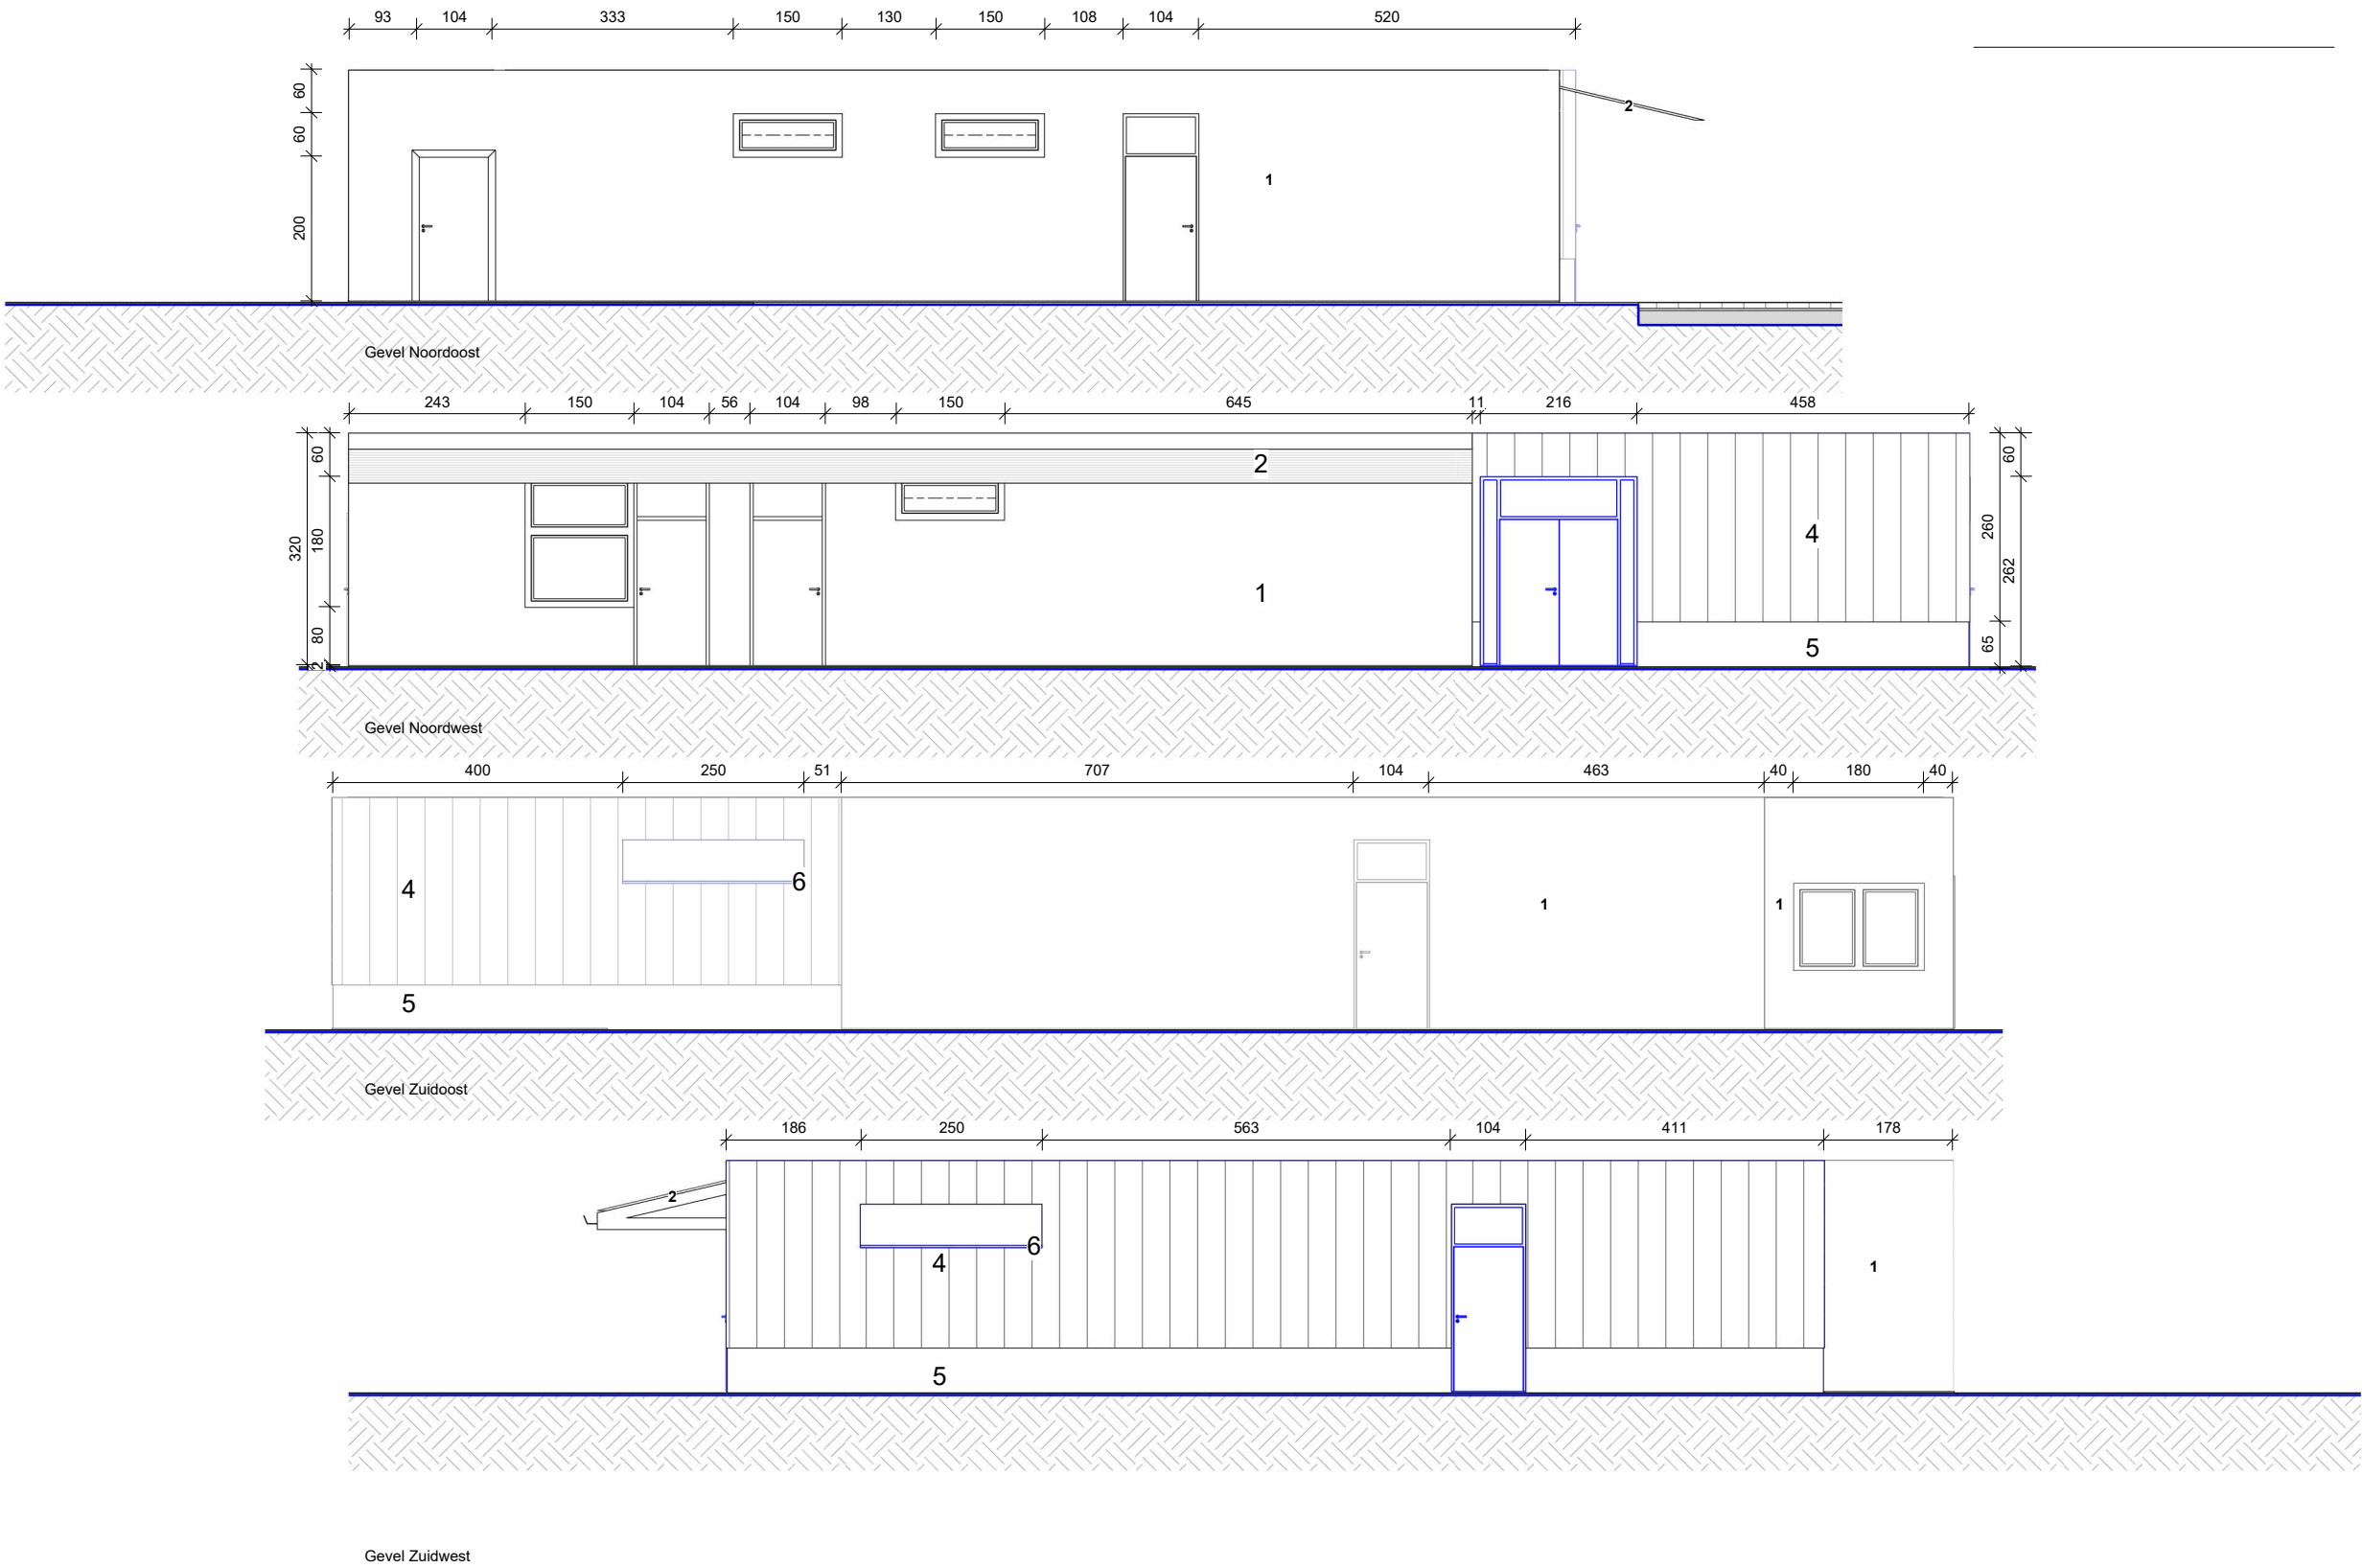

Uitvoerend Architect	Studio Ensemble, Handelskaai 48, 1000 Brussel	Ontwerpend Architect		EPB		Opdrachtgever	Farys ov Stropstraat 1, 9000 Gent	PR 24/01/2025 24042 Farys Mariakerke	NT_6
Stabiliteit	Studiebureau ESA Tiensesteensweg 168, 3800 Sint-Truiden	Technieken	Stoppie.be BV Prinshoefweg 85, 2180 Ekeren	Verfadres	Polderkenslaan 31 9000 Gent	1/100 BA_Mariakerke_G_N			

ALLE MATEN OP PLAN ZIJN INDICATIEF EN DIENEN TER PLAATSE DOOR DE AANNEMER TE WORDEN NAGEMETEN. ALLE STRUCTUURELEMENTEN DIENEN UITGEVOERD TE WORDEN VOLGENS VOORSCHRIFTEN VAN DE IR. STABILITEIT.
ALLE DOCUMENTEN, MATEN, PASSEN EN HOEVEELHEDEN DIENEN GECONTROLEERD VOORAF EN TIJDENS DE WERKEN.