


GEVEL MATERIALEN

- 1. Siilicaatsteen gevelpanelen
- 2. Luifel uit polycarbonaat golfplaten
- 3. Geschilderd metselwerk
- 4. Sandwichpaneel - Donkergrijs
- 5. Betonnen plint - Lichtgrijs
- 6. Raamdorpel - PVC

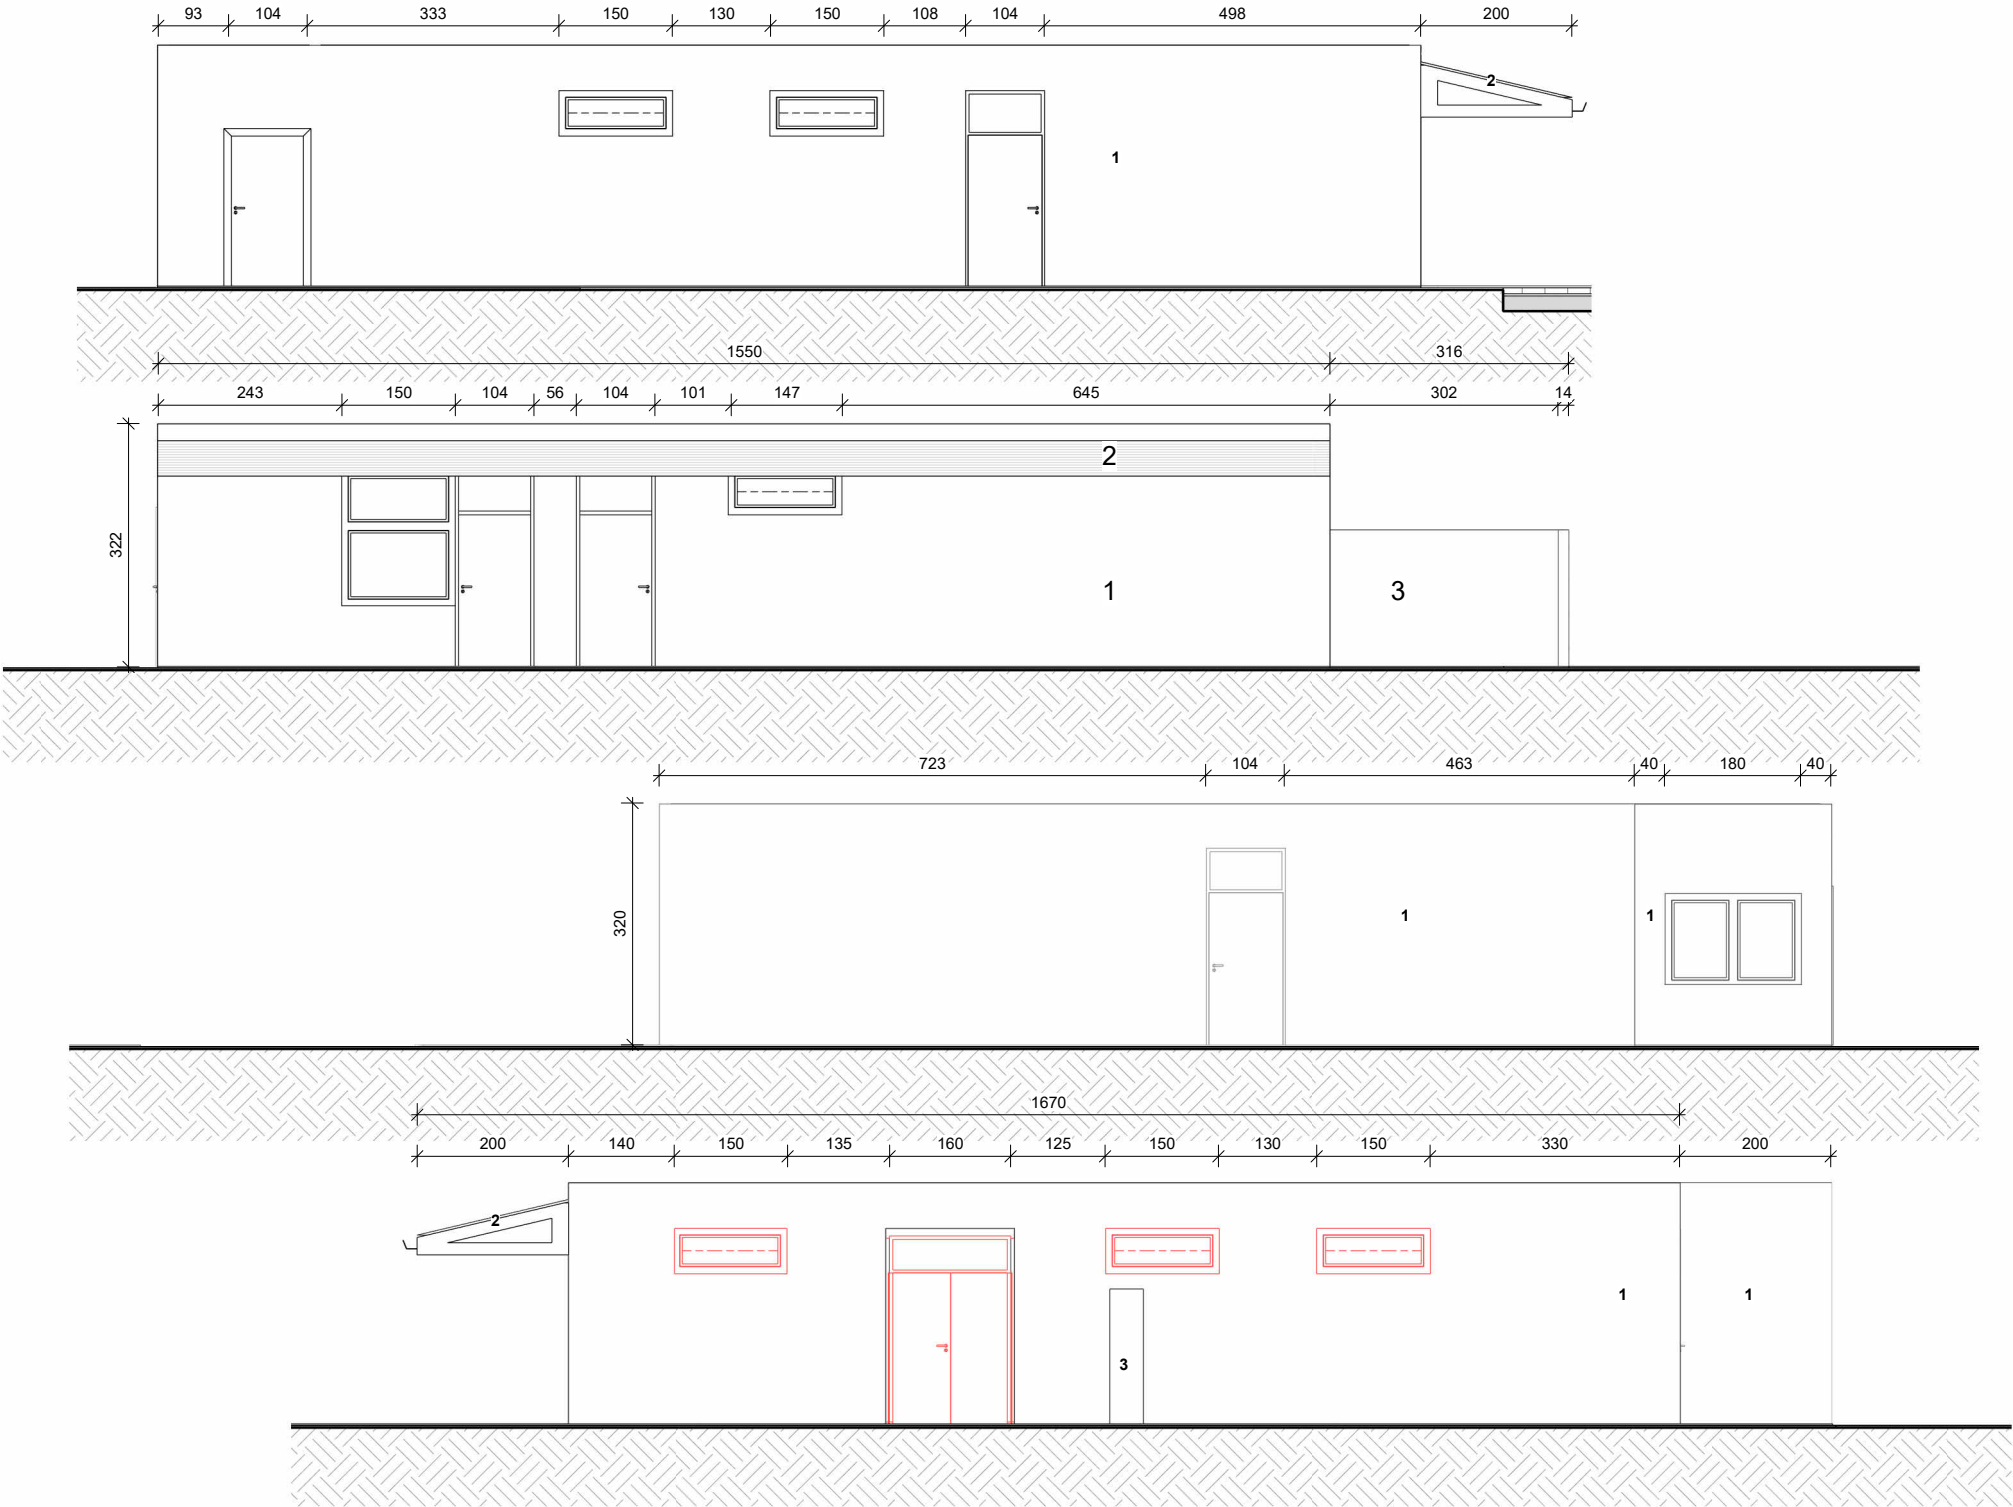

<u>Uitvoerend Architect</u> Studio Ensemble, Handelskaai 48, 1000 Brussel	<u>Ontwerpend Architect</u> <u>Stabiliteit</u> Studiebureau ESA Tiensesteensweg 168, 3800 Sint-Truiden	<u>EPB</u> <u>Technieken</u> Stoppie.be BV Prinshoeweg 85, 2180 Ekeren	<u>Opdrachtgever</u> Farys ov Stropstraat 1, 9000 Gent <u>Werfadres</u> Polderkenslaan 31 9000 Gent	<u>PR</u> 24/01/2025 24042 Farys Mariakerke <u>1/100</u> BA_Mariakerke_G_B	BT_6
--	--	--	---	--	------

ALLE MATEN OP PLAN ZIJN INDICATIEF EN DIENEN TER PLAATSE DOOR DE AANNEMER TE WORDEN NAGEMETEN. ALLE STRUCTUURELEMENTEN DIENEN UITGEVOERD TE WORDEN VOLGENS VOORSCHRIFTEN VAN DE IR. STABILITEIT.
ALLE DOCUMENTEN, MATEN, PASSEN EN HOEVEELHEDEN DIENEN GECONTROLEERD VOORAF EN TIJDENS DE WERKEN.