
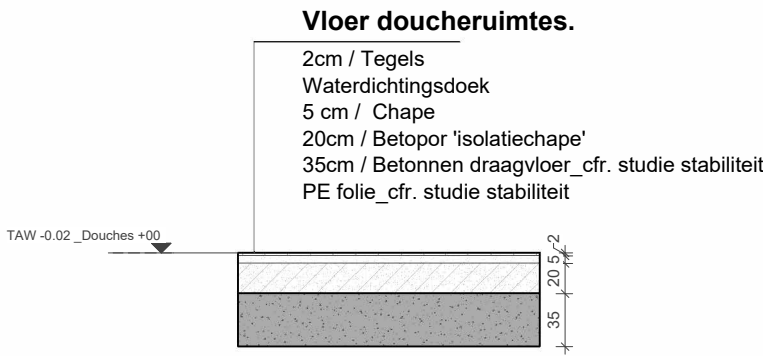
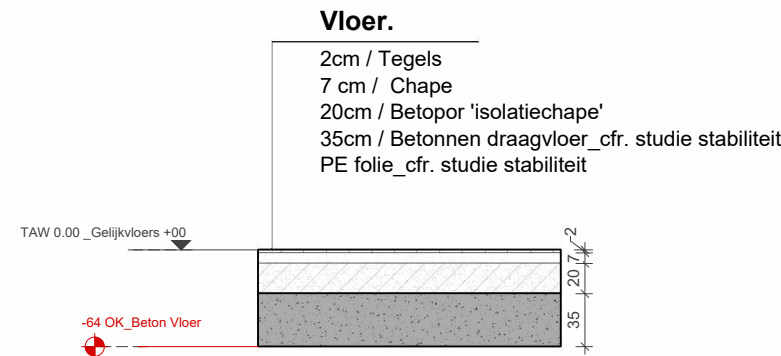
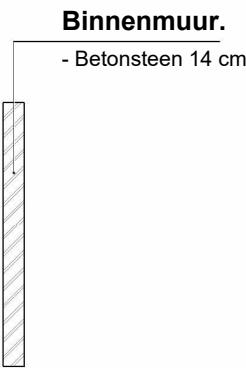
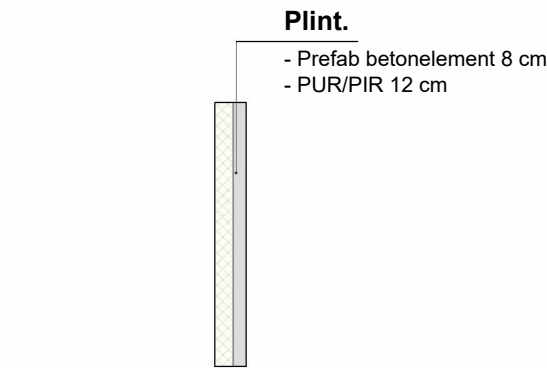


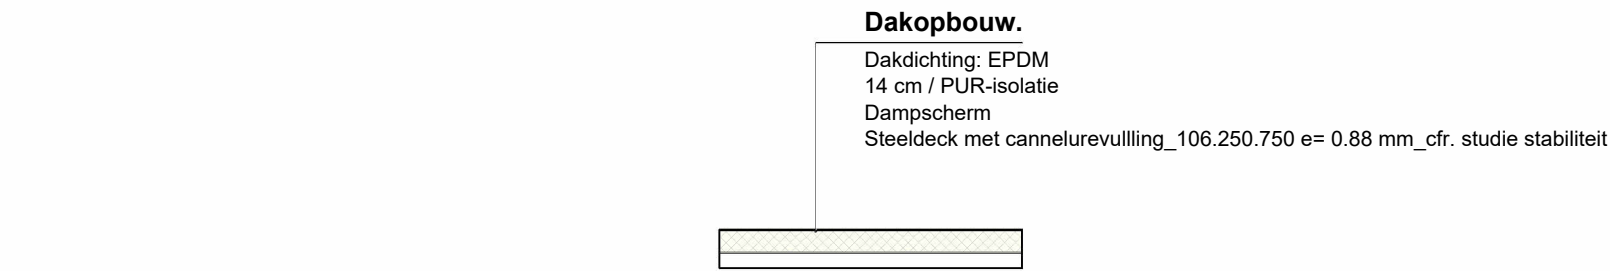

LEGENDE

Fase

- Afbraak bestaande elementen
- Nieuwe elementen

MATERIALEN

- Beton
- Bestaande klinkerverharding
- Gras
- Gravel

ANNOTATIE

- Ingang
- Perceelsgrens
- Terrein Level
- Snede Terrein profiel (TP_A)
- Foto positie (F_A0)
- Compartment
- Vluchtroute
- Nooduitgang
- Brandblusapparaat

GEVEL MATERIALEN

1. Silicaatsteen gevelpanelen
2. Luifel uit polycarbonaat golfplaten
3. Geschilderd metselwerk
4. Sandwichpaneel - Donkergrijs
5. Betonnen plint - Lichtgrijs
6. Raamdorpel - PVC

Uitvoerend Architect	Studio Ensemble, Handelskaai 48, 1000 Brussel	Ontwerpend Architect		EPB		Opdrachtgever	Farys ov Stropstraat 1, 9000 Gent	PR 24/01/2025 24042 Farys Mariakerke	NT_8
Stabiliteit	Studiebureau ESA Tiensesteensweg 168, 3800 Sint-Truiden	Technieken	Stoppie.be BV Prinshoeweg 85, 2180 Ekeren	Verfadres	Polderkenslaan 31 9000 Gent			BA_Mariakerke_L	

ALLE MATEN OP PLAN ZIJN INDICATIEF EN DIENEN TER PLAATSE DOOR DE AANNEMER TE WORDEN NAGEMETEN. ALLE STRUCTUURELEMENTEN DIENEN UITGEVOERD TE WORDEN VOLGENS VOORSCHRIFTEN VAN DE IR. STABILITEIT.
ALLE DOCUMENTEN, MATEN, PASSEN EN HOEVEELHEDEN DIENEN GECONTROLEERD VOORAF EN TIJDENS DE WERKEN.