


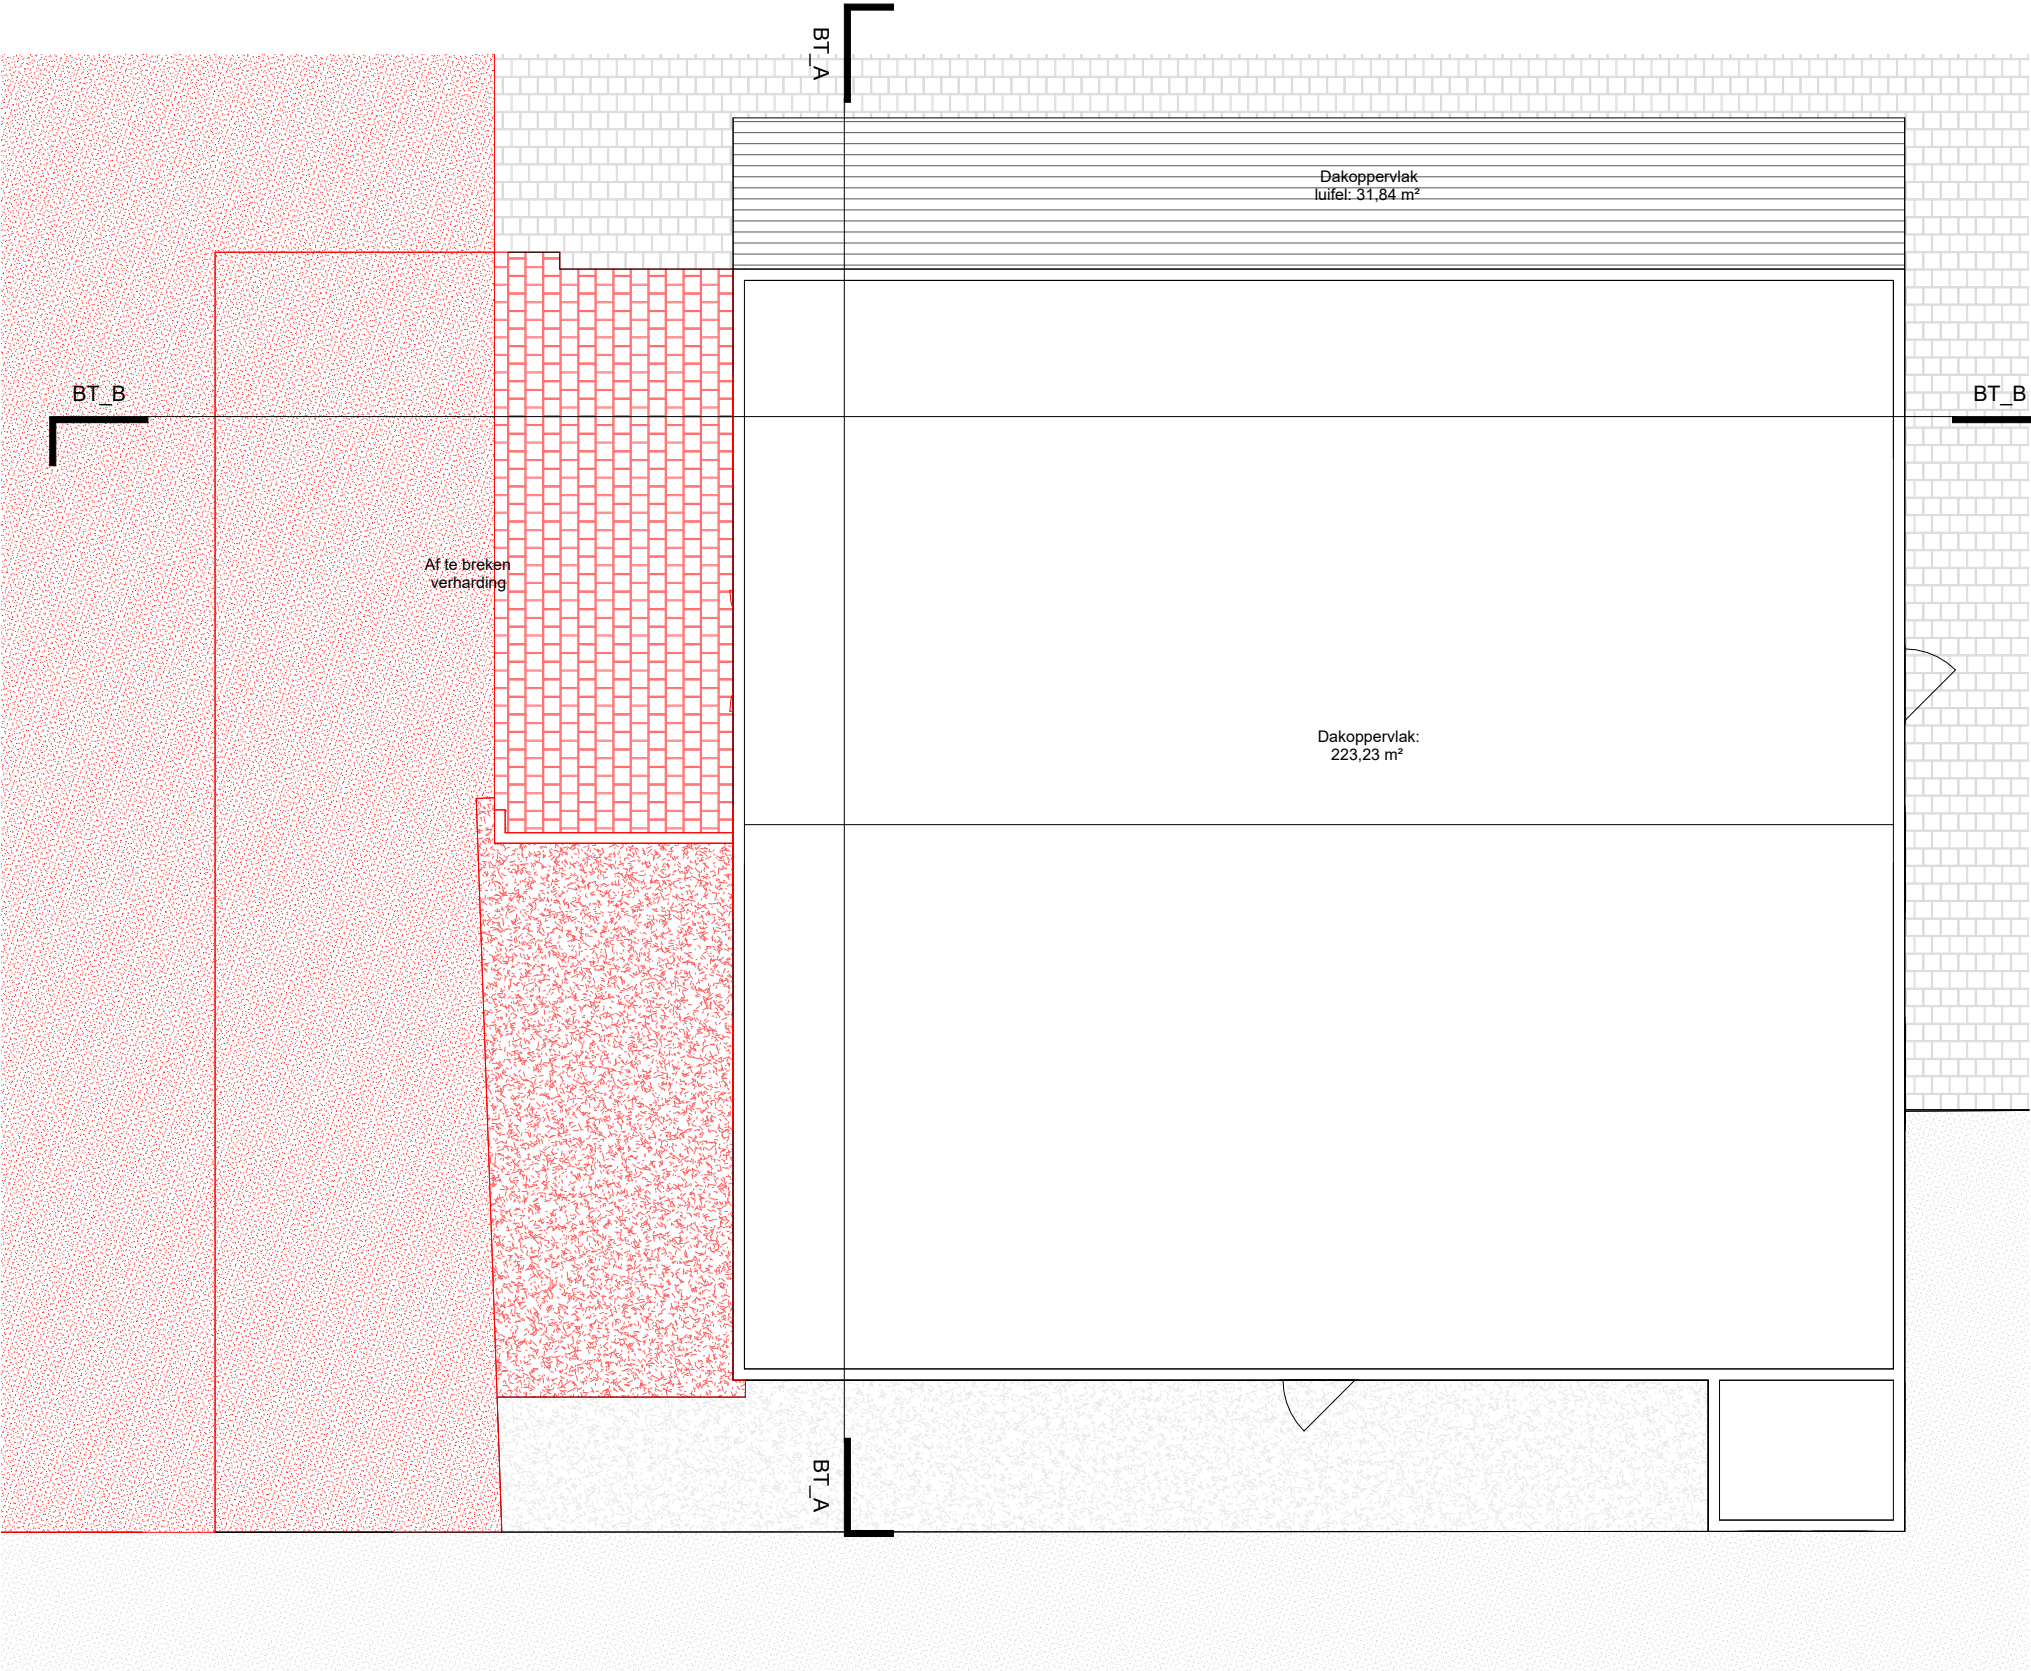

Uitvoerend Architect Studio Ensemble, Handelskaai 48, 1000 Brussel	Ontwerpend Architect	EPB	Opdrachtgever Farys ov Stropstraat 1, 9000 Gent	PR 24/01/2025 24042 Farys Mariakerke	BT_5
ensemble	Stabiliteit Studiebureau ESA Tiensesteensweg 168, 3800 Sint-Truiden	Technieken Stoppie.be BV Prinshoefweg 85, 2180 Ekeren	Verfadres Polderkenslaan 31 9000 Gent	1/100 BA_Mariakerke_P_B_1	

ALLE MATEN OP PLAN ZIJN INDICATIEF EN DIENEN TER PLAATSE DOOR DE AANNEMER TE WORDEN NAGEMETEN. ALLE STRUCTUURELEMENTEN DIENEN UITGEVOERD TE WORDEN VOLGENS VOORSCHRIFTEN VAN DE IR. STABILITEIT.
ALLE DOCUMENTEN, MATEN, PASSEN EN HOEVEELHEDEN DIENEN GECONTROLEERD VOORAF EN TIJDENS DE WERKEN.