


ZIE BIJZONDERE
VOORWAARDE(N)

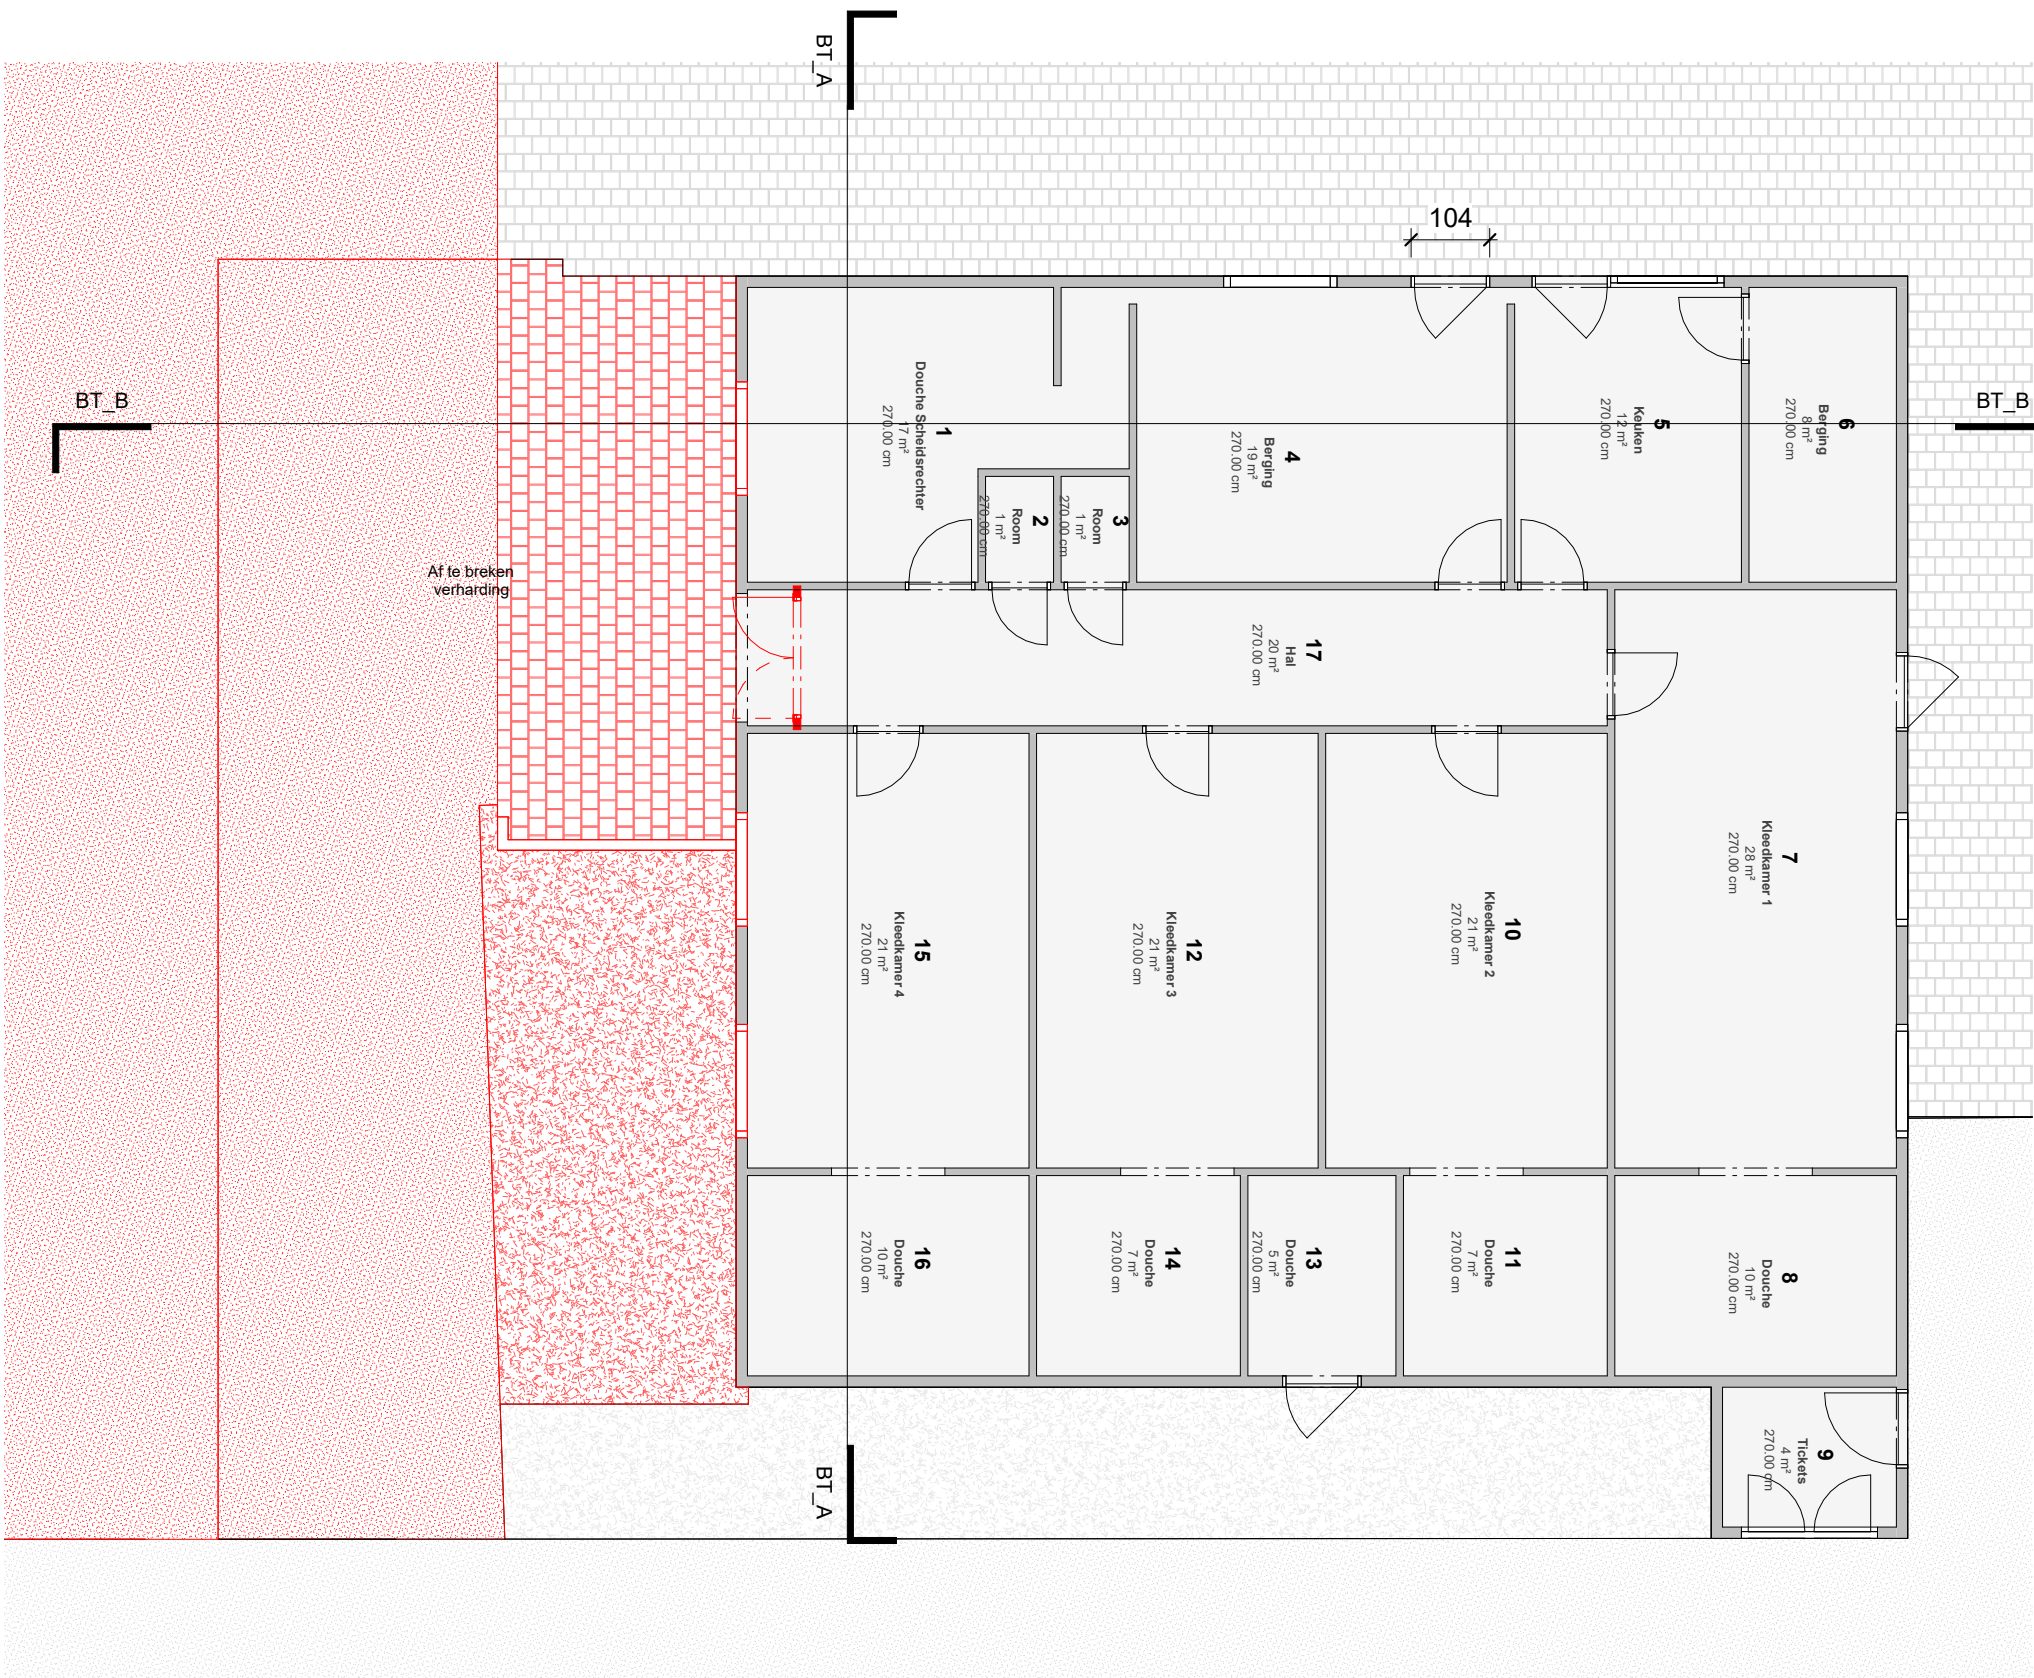

Uitvoerend Architect Studio Ensemble, Handelskaai 48, 1000 Brussel	Ontwerpend Architect	EPB	Opdrachtgever Farys ov Stropstraat 1, 9000 Gent	PR 24/01/2025 24042 Farys Mariakerke	BT_4
ensemble	Stabiliteit Studiebureau ESA Tiensesteensweg 168, 3800 Sint-Truiden	Technieken Stoppie.be BV Prinshoeweg 85, 2180 Ekeren	Werfadres Polderkenslaan 31 9000 Gent	1/100 BA_Mariakerke_P_B_0	

ALLE MATEN OP PLAN ZIJN INDICATIEF EN DIENEN TER PLAATSE DOOR DE AANNEMER TE WORDEN NAGEMETEN. ALLE STRUCTUURELEMENTEN DIENEN UITGEVOERD TE WORDEN VOLGENS VOORSCHRIFTEN VAN DE IR. STABILITEIT.
ALLE DOCUMENTEN, MATEN, PASSSEN EN HOEVEELHEDEN DIENEN GECONTROLEERD VOORAF EN TIJDENS DE WERKEN.