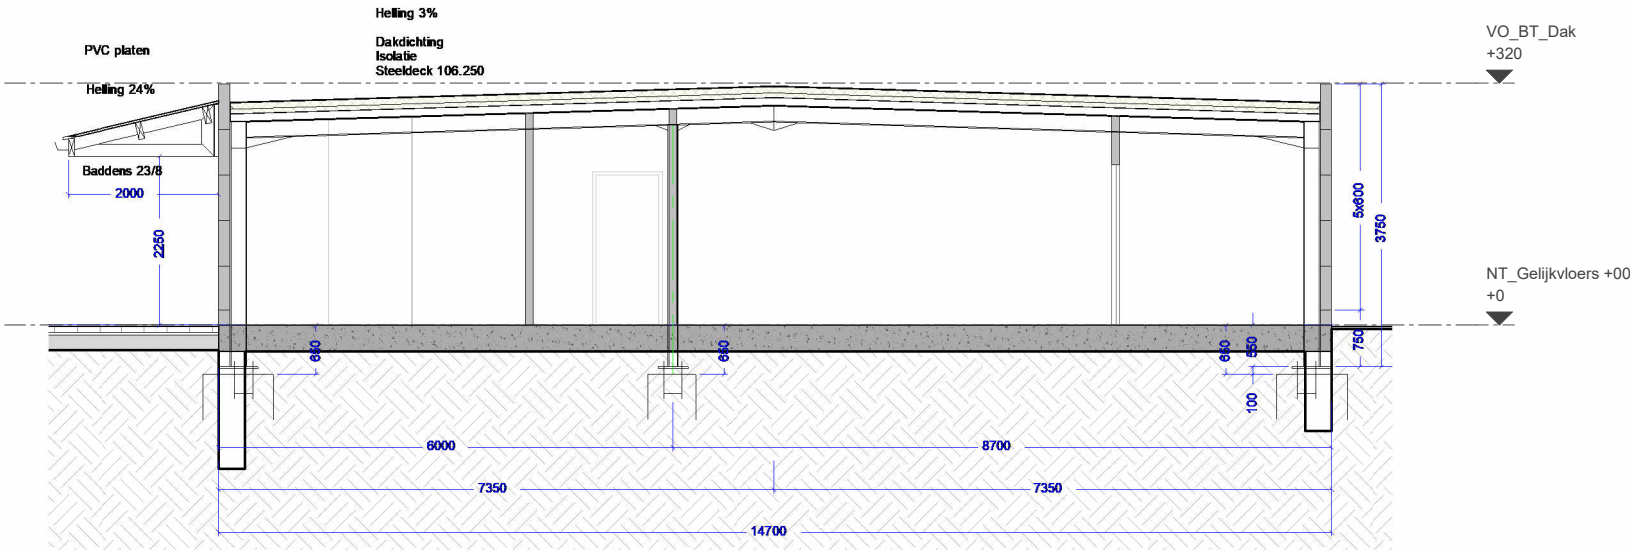


Uitvoerend Architect

Studio Ensemble,
Handelskaai 48,
1000 Brussel

Ontwerpend Architect

Stabiliteit

EPB

Technieken

Opdrachtgever

Werfadres

PR

1/100

| Studio Ensemble, Handelskaai 48, 1000 Brussel Studiebureau ESA Tiensesteensweg 168, 3800 Sint-Truiden Stoppie.be BV Prinshoefweg 85, 2180 Ekeren | Farys ov Stropstraat 1, 9000 Gent Polderkenslaan 31 9000 Gent | 24/01/2025 BA_Mariakerke_S_B | BT_7 | |

ensemble

ALLE MATEN OP PLAN ZIJN INDICATIEF EN DIENEN TER PLAATSE DOOR DE AANNEMER TE WORDEN NAGEMETEN. ALLE STRUCTUURELEMENTEN DIENEN UITGEVOERD TE WORDEN VOLGENS VOORSCHRIFTEN VAN DE IR. STABILITEIT.
ALLE DOCUMENTEN, MATEN, PASSEN EN HOEVEELHEDEN DIENEN GECONTROLEERD VOORAF EN TIJDENS DE WERKEN.