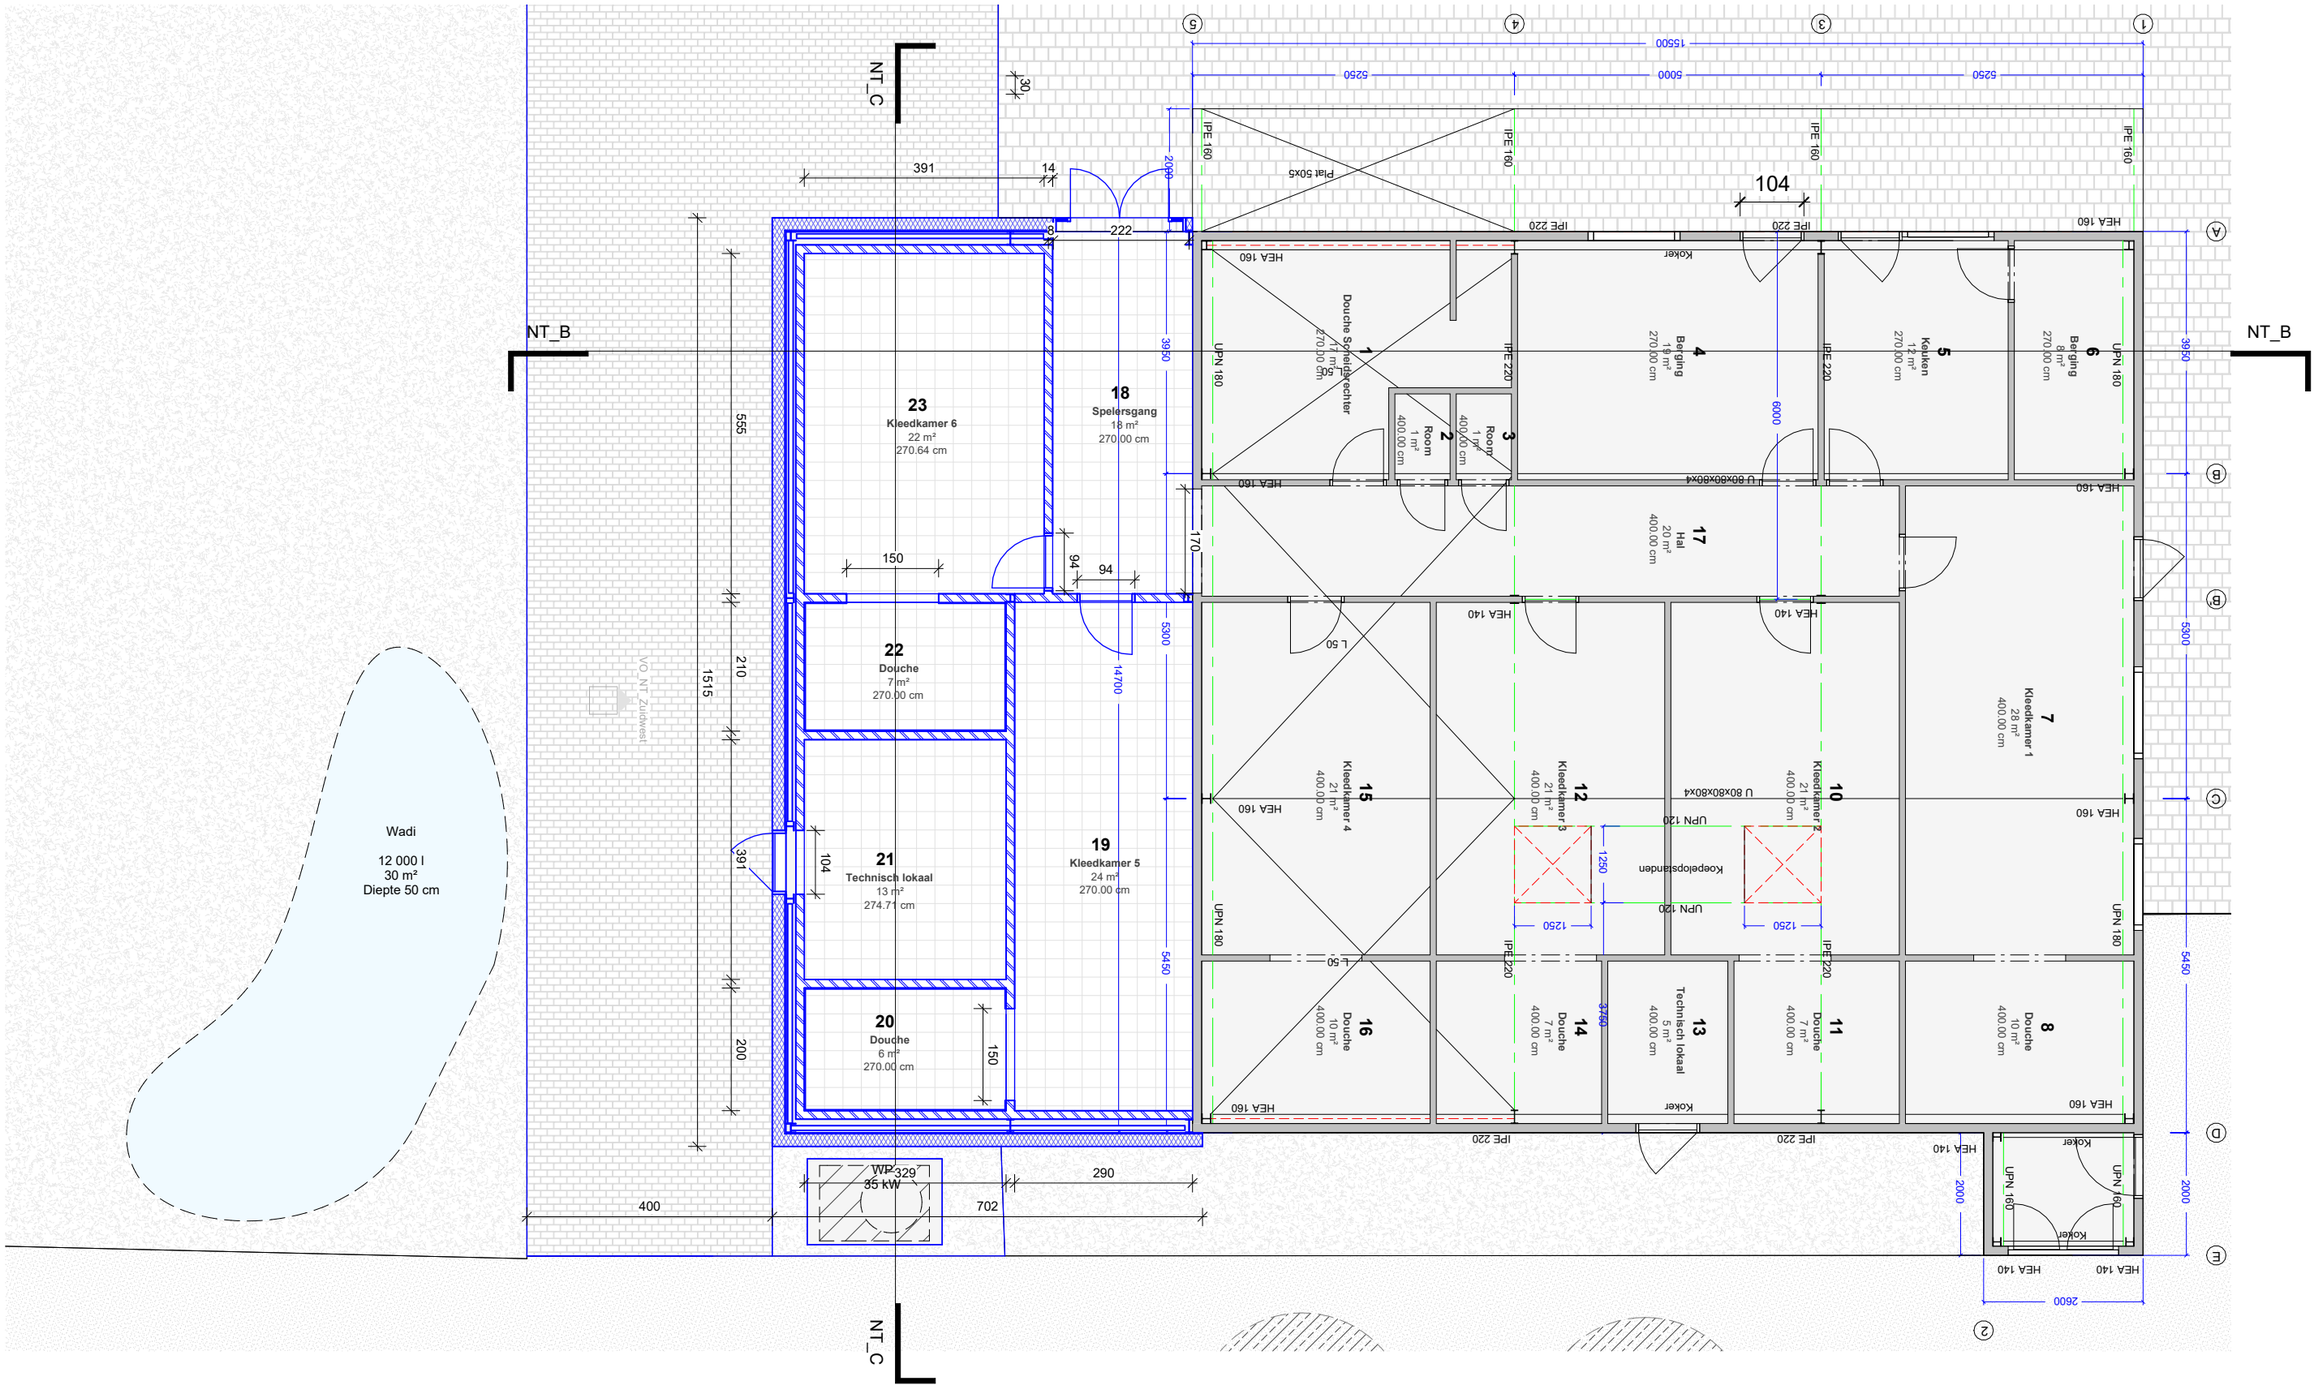

Uitvoerend Architect	Studio Ensemble, Handelskaai 48, 1000 Brussel	Ontwerpend Architect	EPB	Opdrachtgever	Farys ov Stropstraat 1, 9000 Gent
		Stabiliteit	Studiebureau ESA Tiensesteensweg 168, 3800 Sint-Truiden	Technieken	Stoppie.be BV Prinshoeveweg 85, 2180 Ekeren
				Werfadres	Polderkenslaan 31 9000 Gent

PR
24/01/2025
24042 Farys Mariakerke

1/100
BA_Mariakerke_P_N_0

NT_4

ensemble

ALLE MATEN OP PLAN ZIJN INDICATIEF EN DIENEN TER PLAATSE DOOR DE AANNEMER TE WORDEN NAGEMETEN. ALLE STRUCTUURELEMENTEN DIENEN UITGEVOERD TE WORDEN VOLGENS VOORSCHRIFTEN VAN DE IR. STABILITEIT.
ALLE DOCUMENTEN, MATEN, PASSEN EN HOEVEELHEDEN DIENEN GECONTROLEERD VOORAF EN TIJDENS DE WERKEN.