


Langse terreinprofiel

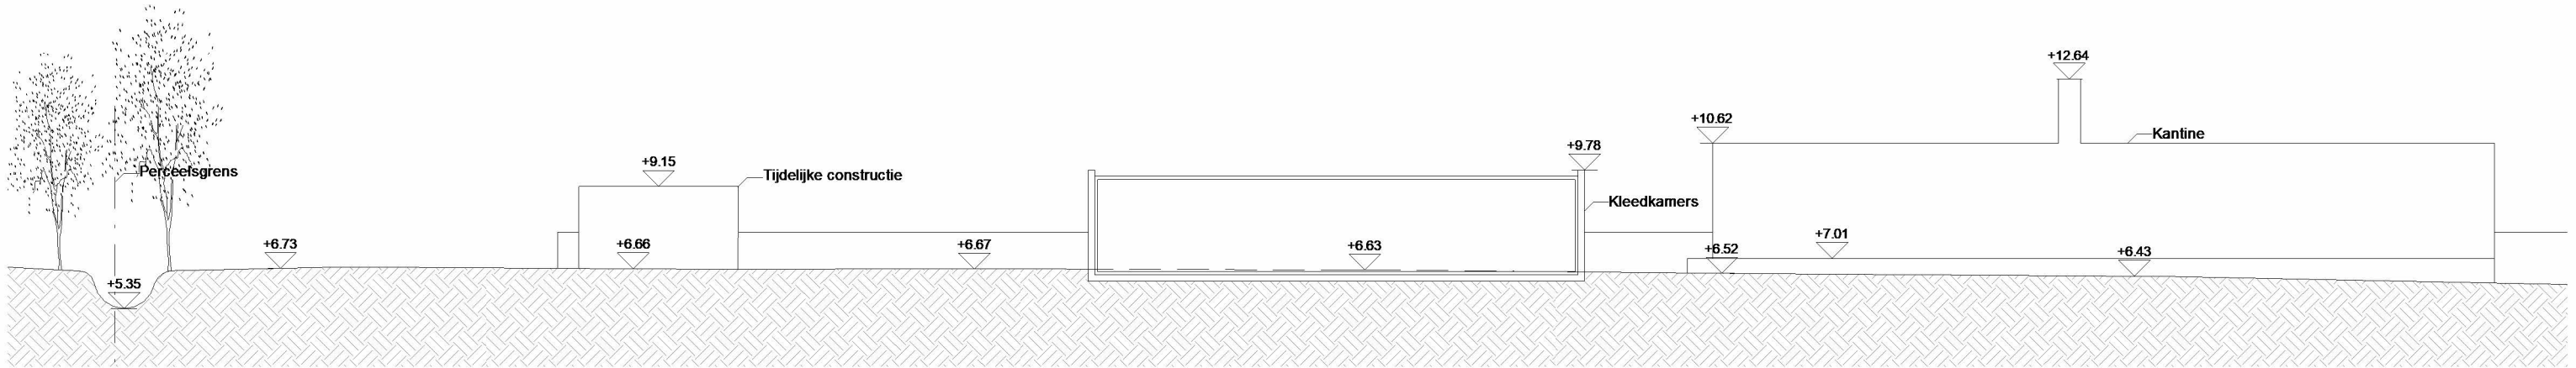

Dwarse terreinprofiel

Uitvoerend Architect Studio Ensemble, Handelskaai 48, 1000 Brussel ensemble	Ontwerpend Architect	EPB	Opdrachtgever	PR 24/01/2025 24042 Farys Mariakerke 1/200 BA_Mariakerke_T_B	BT_2
	Stabiliteit Studiebureau ESA Tiensesteensweg 168, 3800 Sint-Truiden	Technieken Stoppie.be BV Prinshoefweg 85, 2180 Ekeren	Verfadres Farys ov Stropstraat 1, 9000 Gent Polderkenslaan 31 9000 Gent		

ALLE MATEN OP PLAN ZIJN INDICATIEF EN DIENEN TER PLAATSE DOOR DE AANNEMER TE WORDEN NAGEMETEN. ALLE STRUCTUURELEMENTEN DIENEN UITGEVOERD TE WORDEN VOLGENS VOORSCHRIFTEN VAN DE IR. STABILITEIT.
ALLE DOCUMENTEN, MATEN, PASSEN EN HOEVEELHEDEN DIENEN GECONTROLEERD VOORAF EN TIJDENS DE WERKEN.