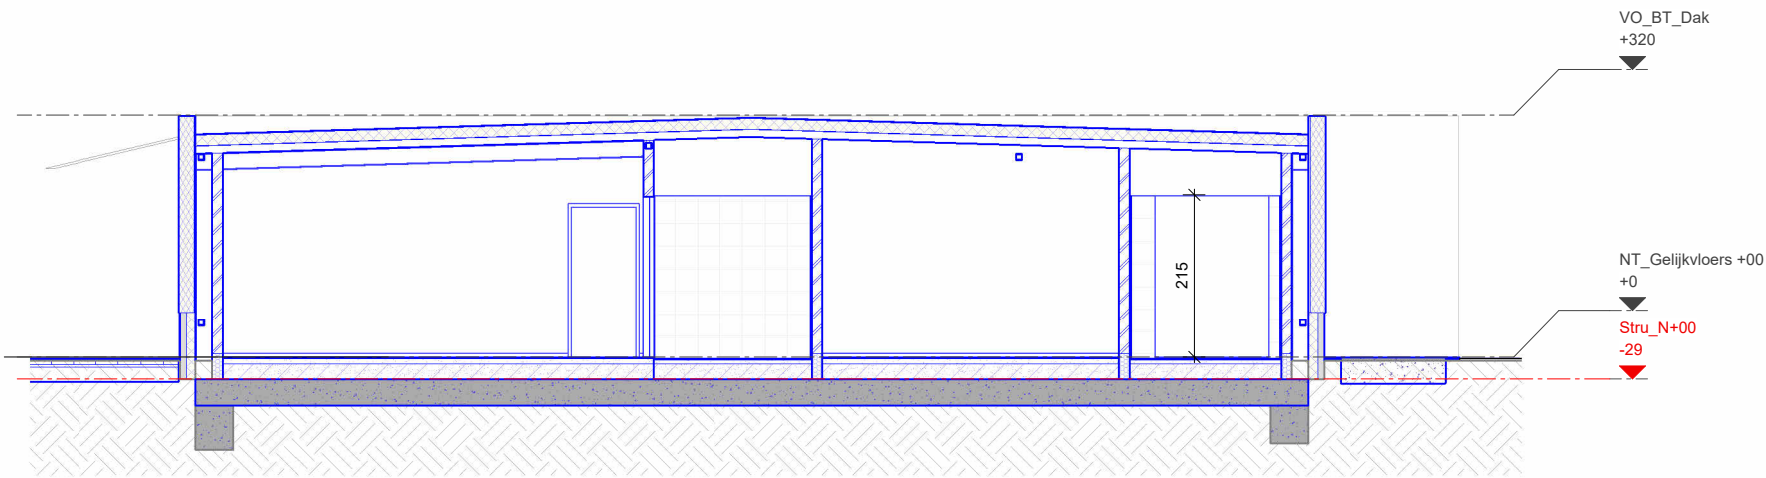


|   |                                                                            |                                                               |                                                                                                 |                                                                                                |      |
|---|----------------------------------------------------------------------------|---------------------------------------------------------------|-------------------------------------------------------------------------------------------------|------------------------------------------------------------------------------------------------|------|
| <div>Uitvoerend Architect</div> <div>Studio Ensemble,<br/>Handelskaai 48,<br/>1000 Brussel</div> <div>ensemble</div> | <div>Ontwerpend Architect</div>                                            | <div>EPB</div>                                                | <div>Opdrachtgever</div>                                                                        | <div>PR<br/>24/01/2025<br/>24042 Farys Mariakerke</div> <div>1/100<br/>BA_Mariakerke_S_N</div> | NT_7 |
|   | <div>Stabiliteit</div>                                                     | <div>Technieken</div>                                         | <div>Verfadres</div>                                                                            |                                                                                                |      |
|   | <div>Studiebureau ESA<br/>Tiensesteensweg 168,<br/>3800 Sint-Truiden</div> | <div>Stoppie.be BV<br/>Prinshoefweg 85,<br/>2180 Ekeren</div> | <div>Farys ov<br/>Stropstraat 1,<br/>9000 Gent</div> <div>Polderkenslaan 31<br/>9000 Gent</div> |                                                                                                |      |

ALLE MATEN OP PLAN ZIJN INDICATIEF EN DIENEN TER PLAATSE DOOR DE AANNEMER TE WORDEN NAGEMETEN. ALLE STRUCTUURELEMENTEN DIENEN UITGEVOERD TE WORDEN VOLGENS VOORSCHRIFTEN VAN DE IR. STABILITEIT.  
ALLE DOCUMENTEN, MATEN, PASSEN EN HOEVEELHEDEN DIENEN GECONTROLEERD VOORAF EN TIJDENS DE WERKEN.