


Langse terreinprofiel

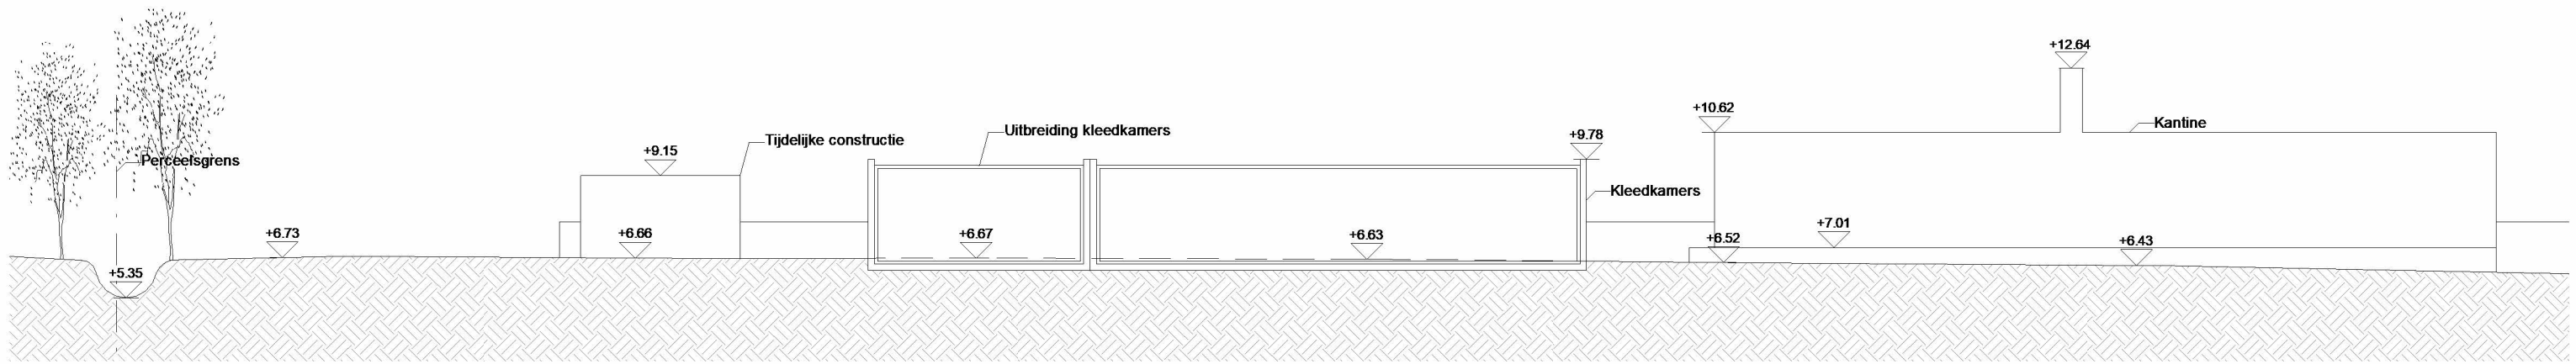

Dwarse terreinprofiel

Uitvoerend Architect Studio Ensemble, Handelskaai 48, 1000 Brussel	Ontwerpend Architect Stabiliteit Studiebureau ESA Tiensesteensweg 168, 3800 Sint-Truiden	EPB Technieken Stoppie.be BV Prinshoefweg 85, 2180 Ekeren	Opdrachtgever Farys ov Stropstraat 1, 9000 Gent Verfadres Polderkenslaan 31 9000 Gent	PR 24/01/2025 24042 Farys Mariakerke 1/200 BA_Mariakerke_T_N	NT_2
--	---	--	---	--	-----------------

ensemble

ALLE MATEN OP PLAN ZIJN INDICATIEF EN DIENEN TER PLAATSE DOOR DE AANNEMER TE WORDEN NAGEMETEN. ALLE STRUCTUURELEMENTEN DIENEN UITGEVOERD TE WORDEN VOLGENS VOORSCHRIFTEN VAN DE IR. STABILITEIT.
ALLE DOCUMENTEN, MATEN, PASSEN EN HOEVEELHEDEN DIENEN GECONTROLEERD VOORAF EN TIJDENS DE WERKEN.