


**ZIE BIJZONDERE
VOORWAARDE(N)**



E. HIELSTRAAT 81

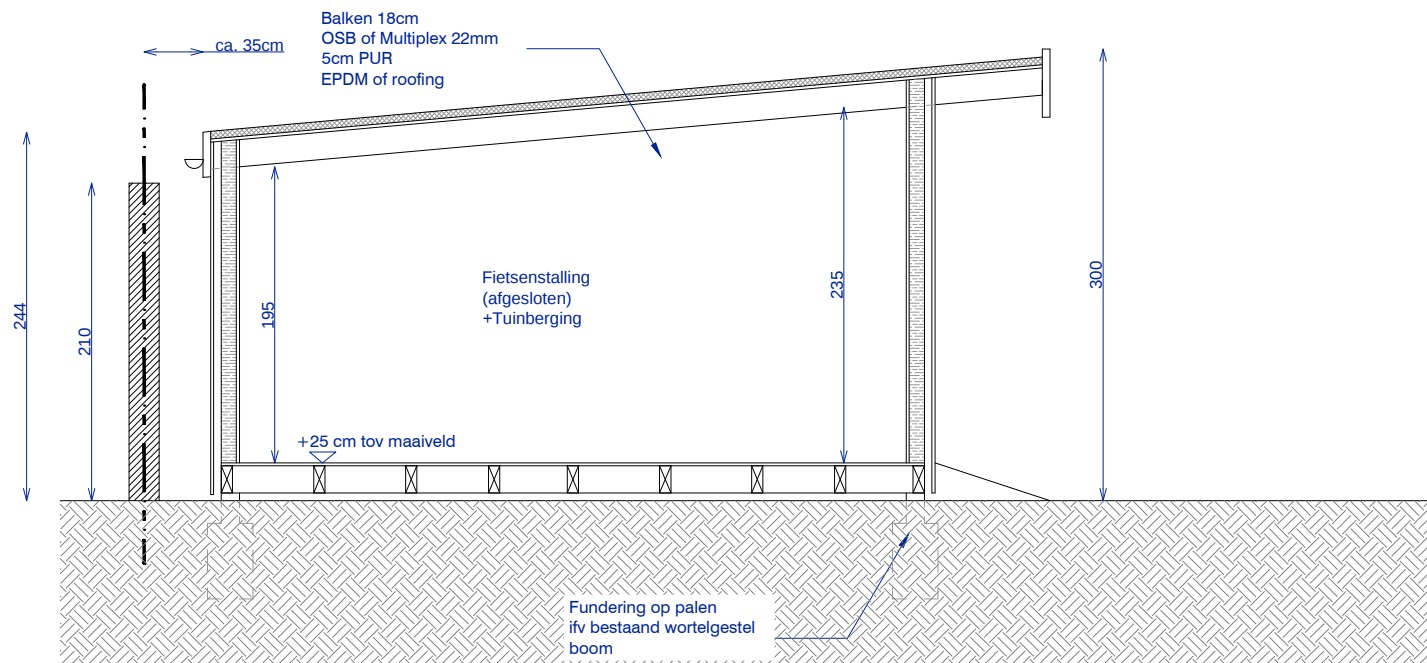

SNEDE S, 1/50
Nieuwe toestand