


**ZIE BIJZONDERE
VOORWAARDE(N)**



E. HIELSTRAAT 81

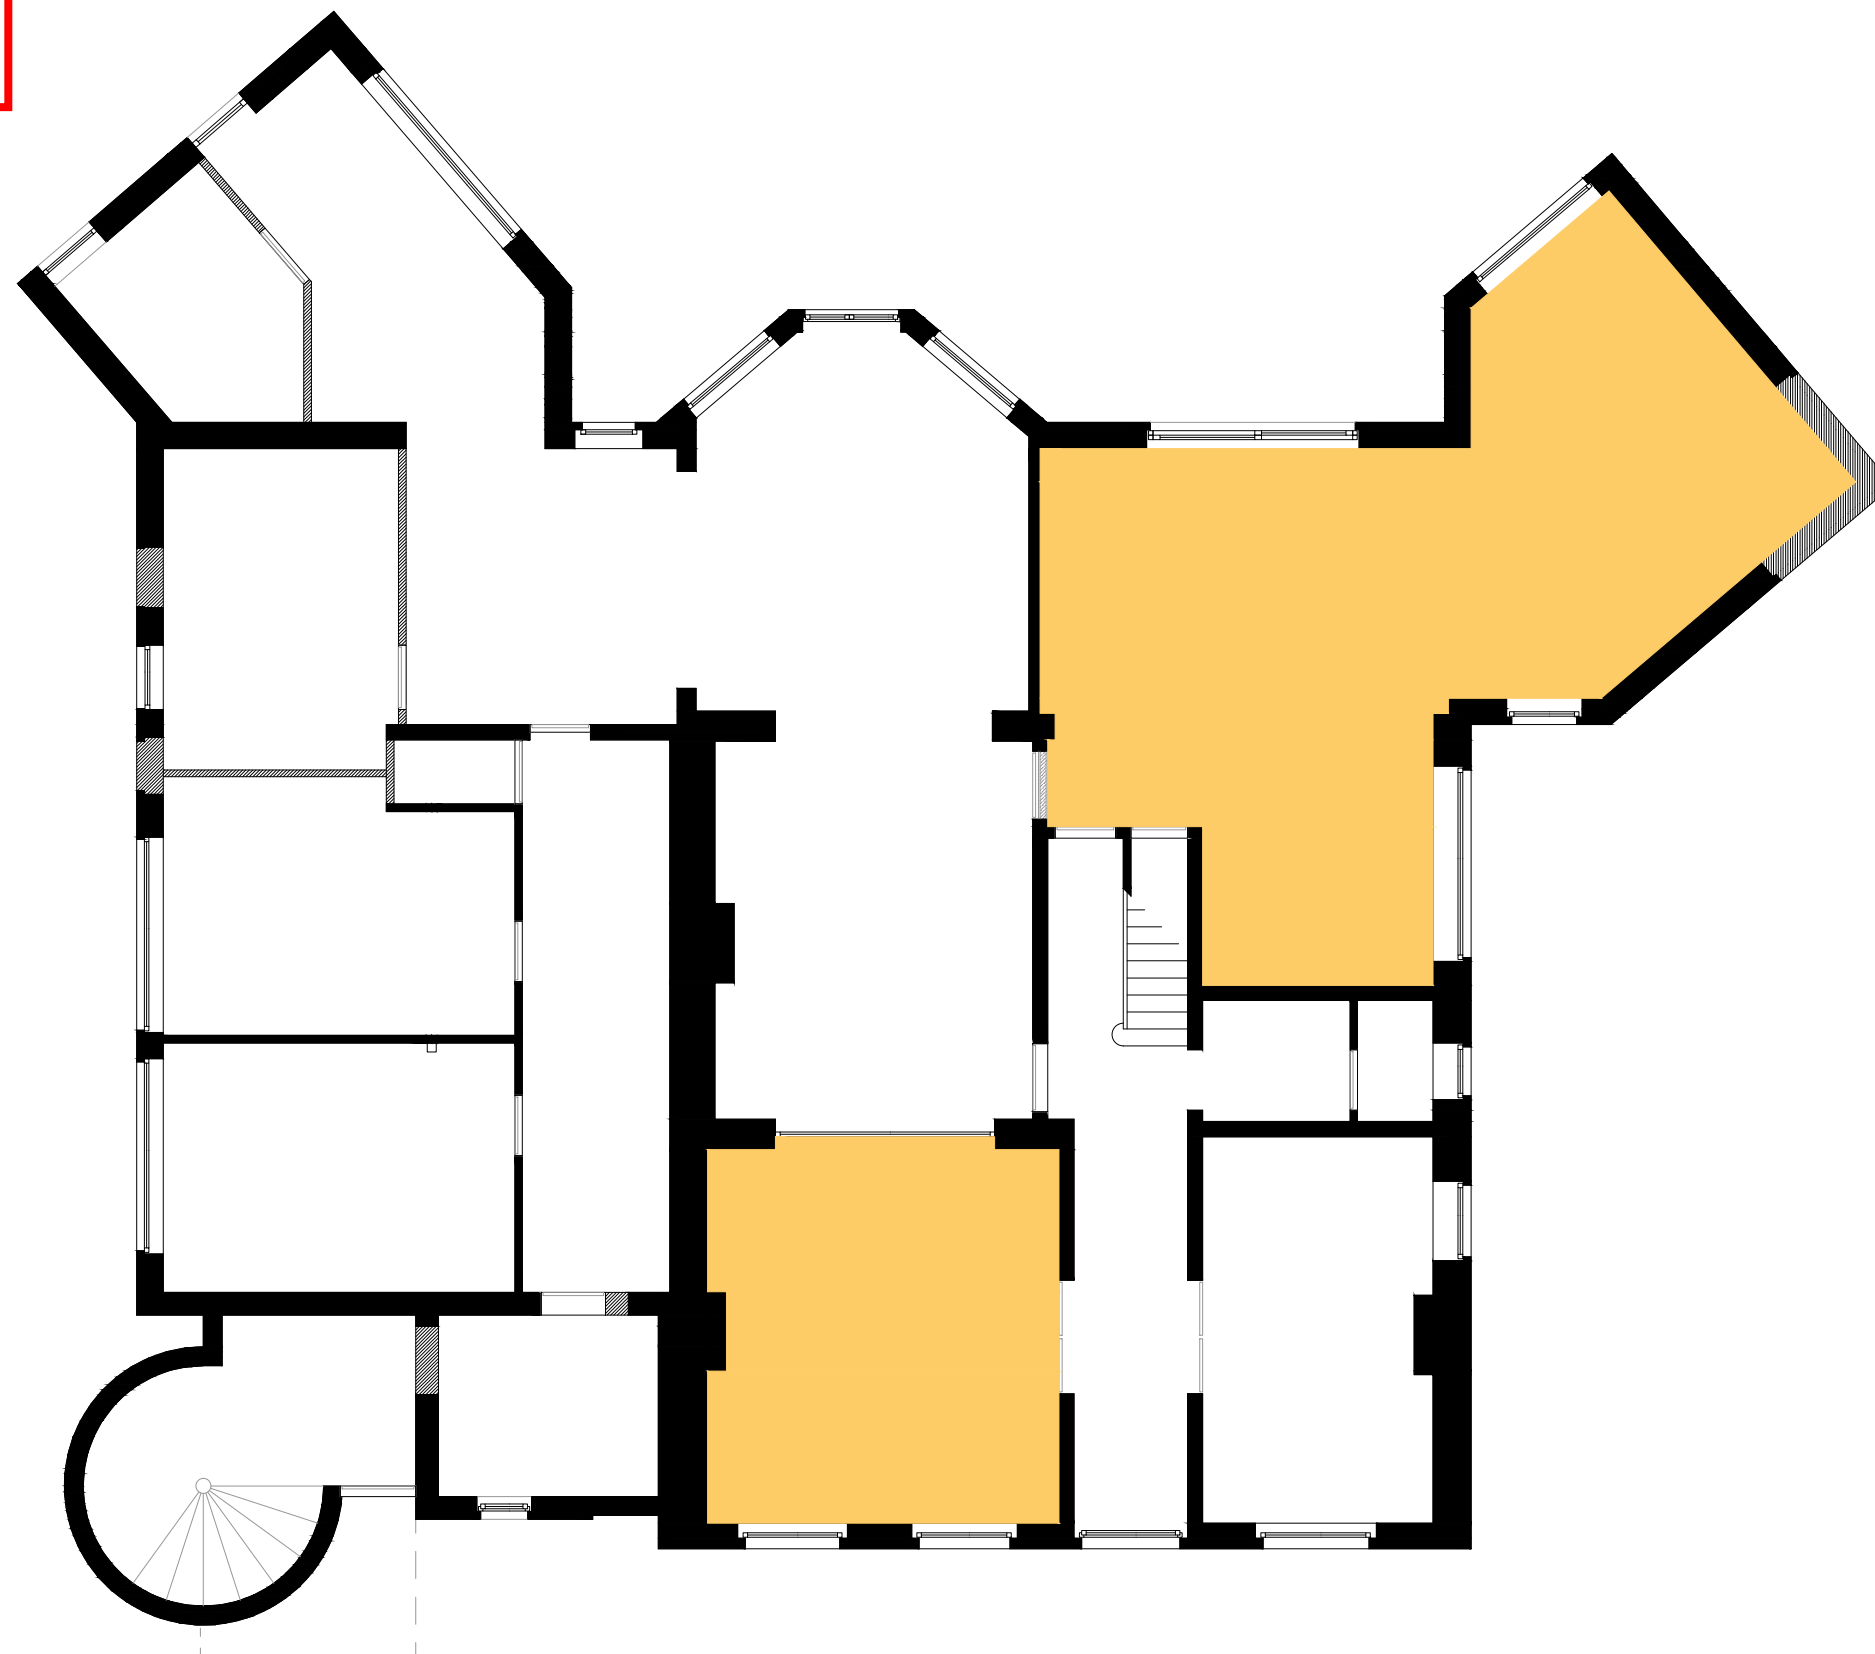

**AANDUIDING GEDEELTE ZORGWONING
(WOONENTITEIT 81/001) , 1/100
Nieuwe toestand**