



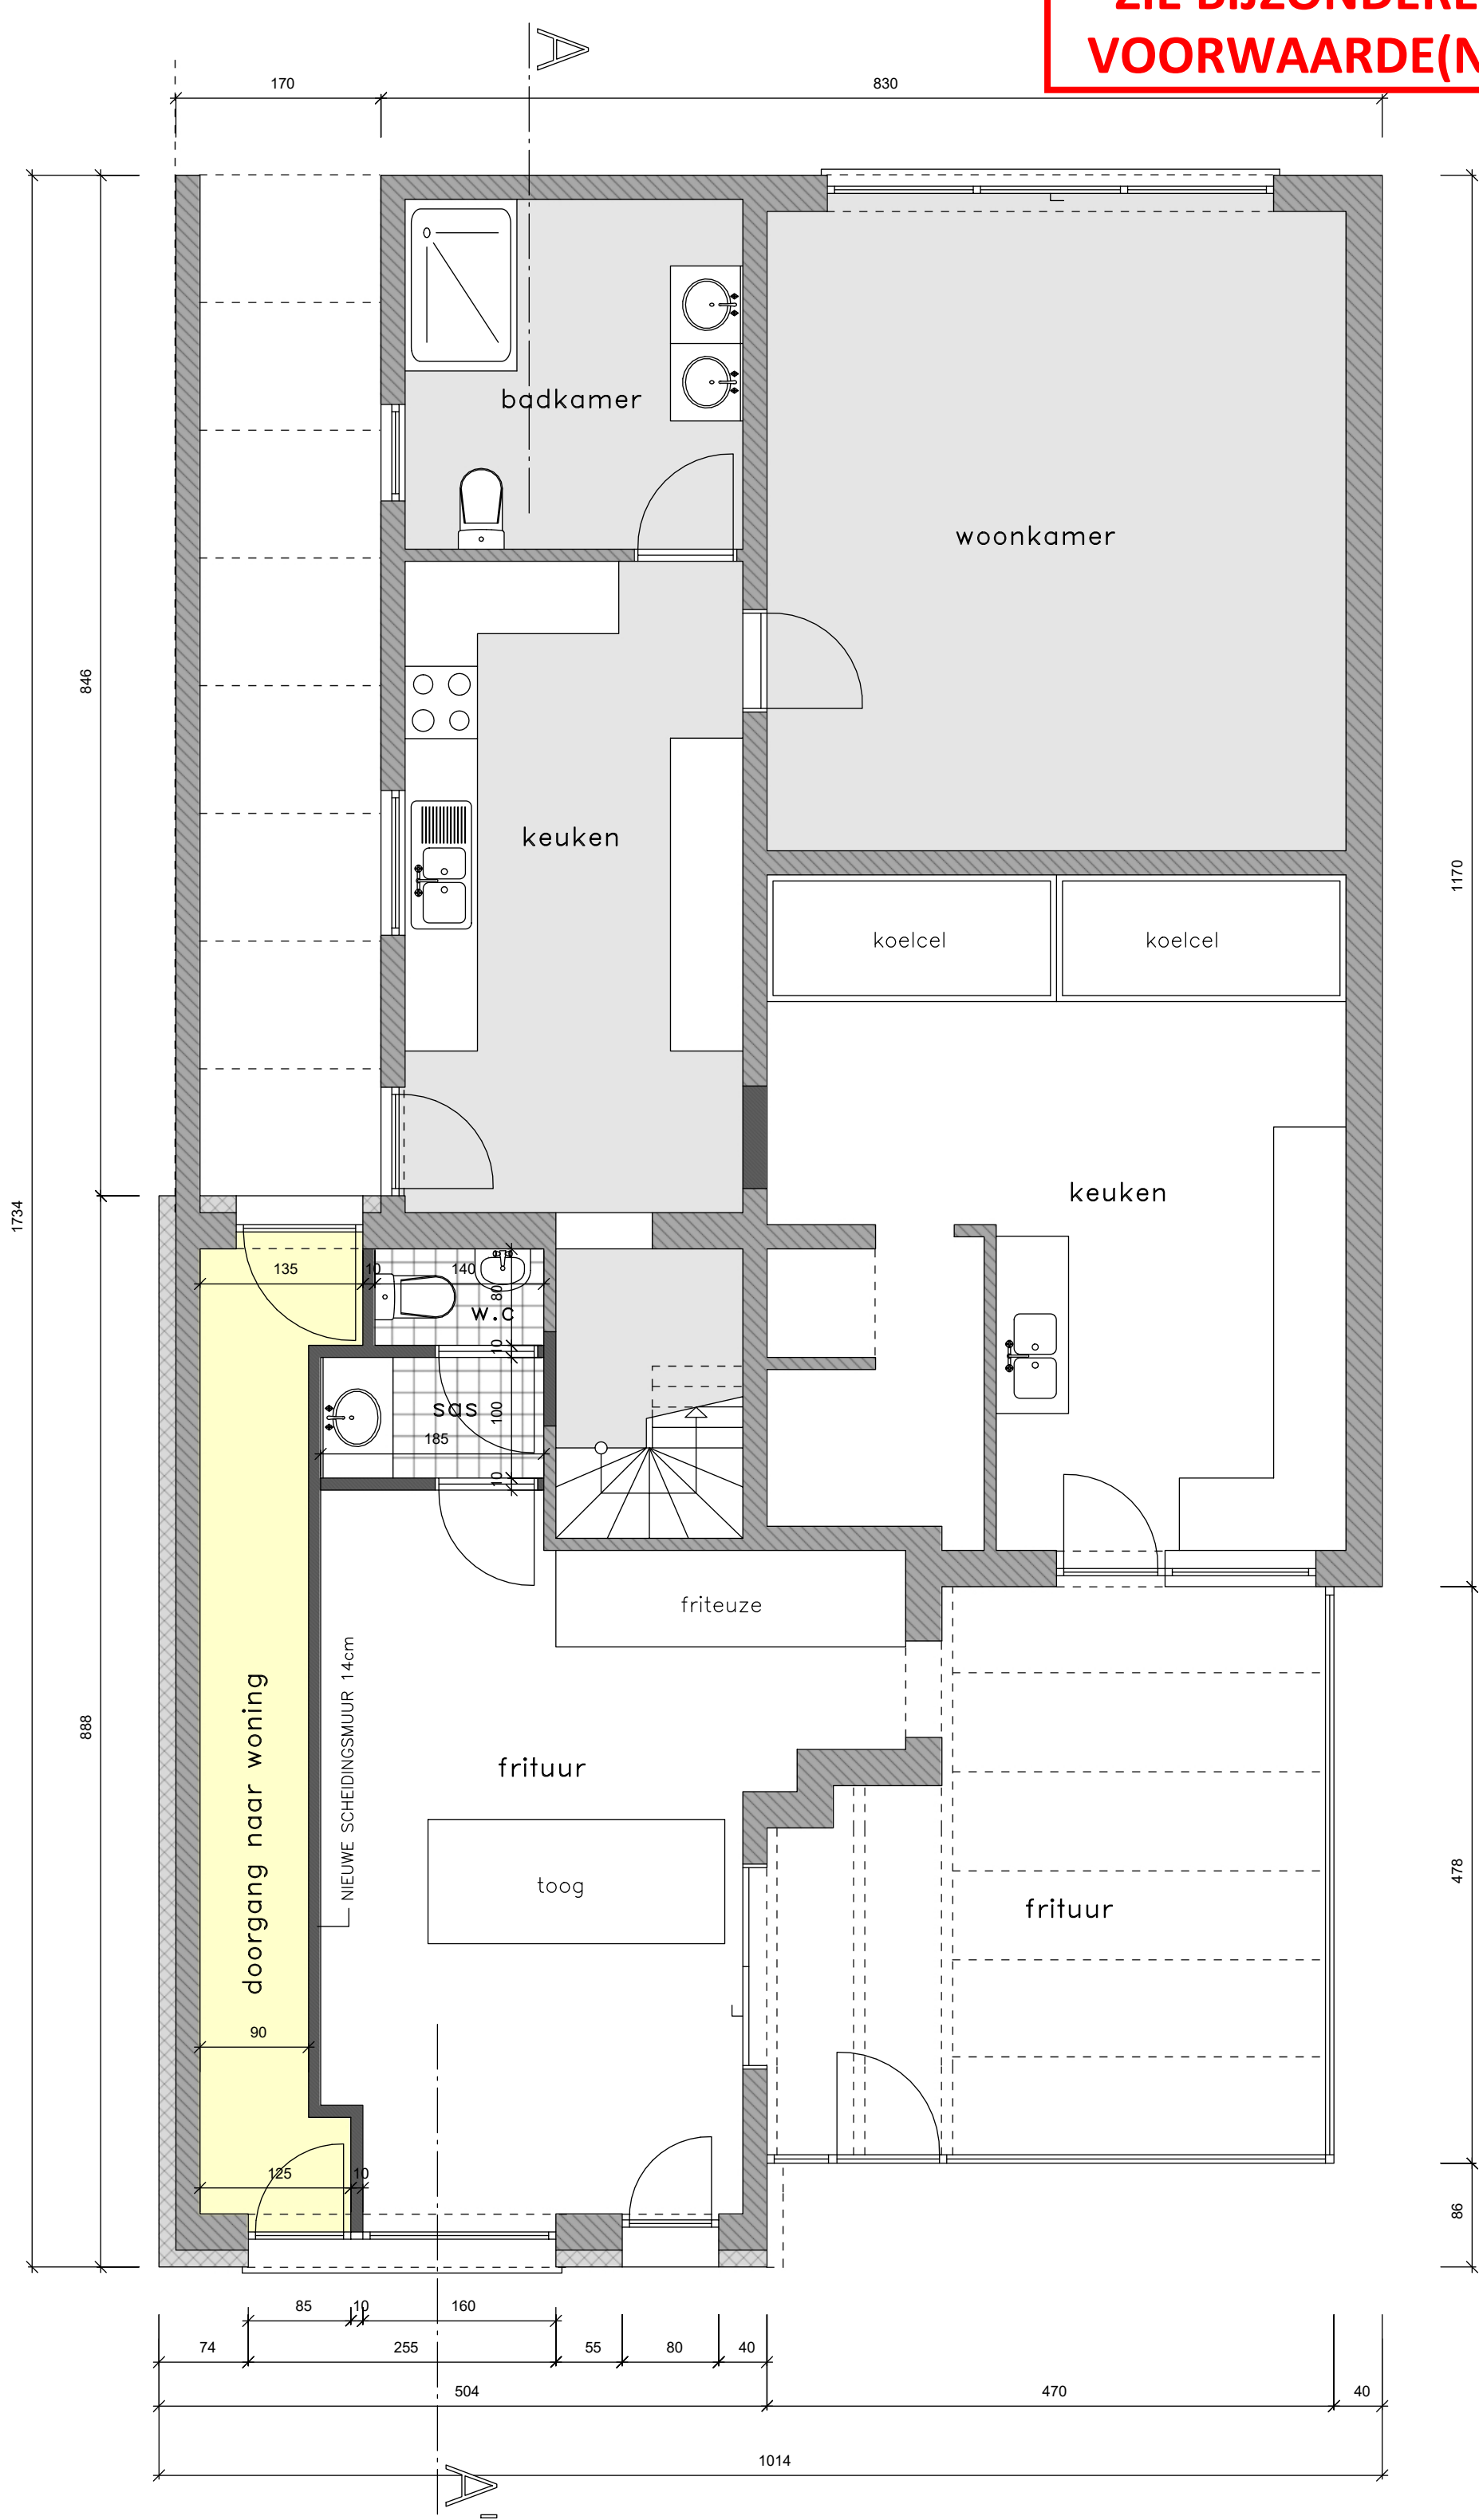

ZIE BIJZONDERE
VOORWAARDE(N)

BA_MOLENSTRAAT 218_P_N_01_GRONDPLAN.pdf

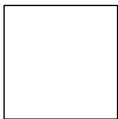

aanvrager:
YAM NIRAULA
Molenstraat 218
9032 GENT

bouwplaats:
Molenstraat 218
9032 GENT
Sie. B nr. 422 F

50 100 150
schaal : 1 / 50

datum :
20.01.2025

BLAD