


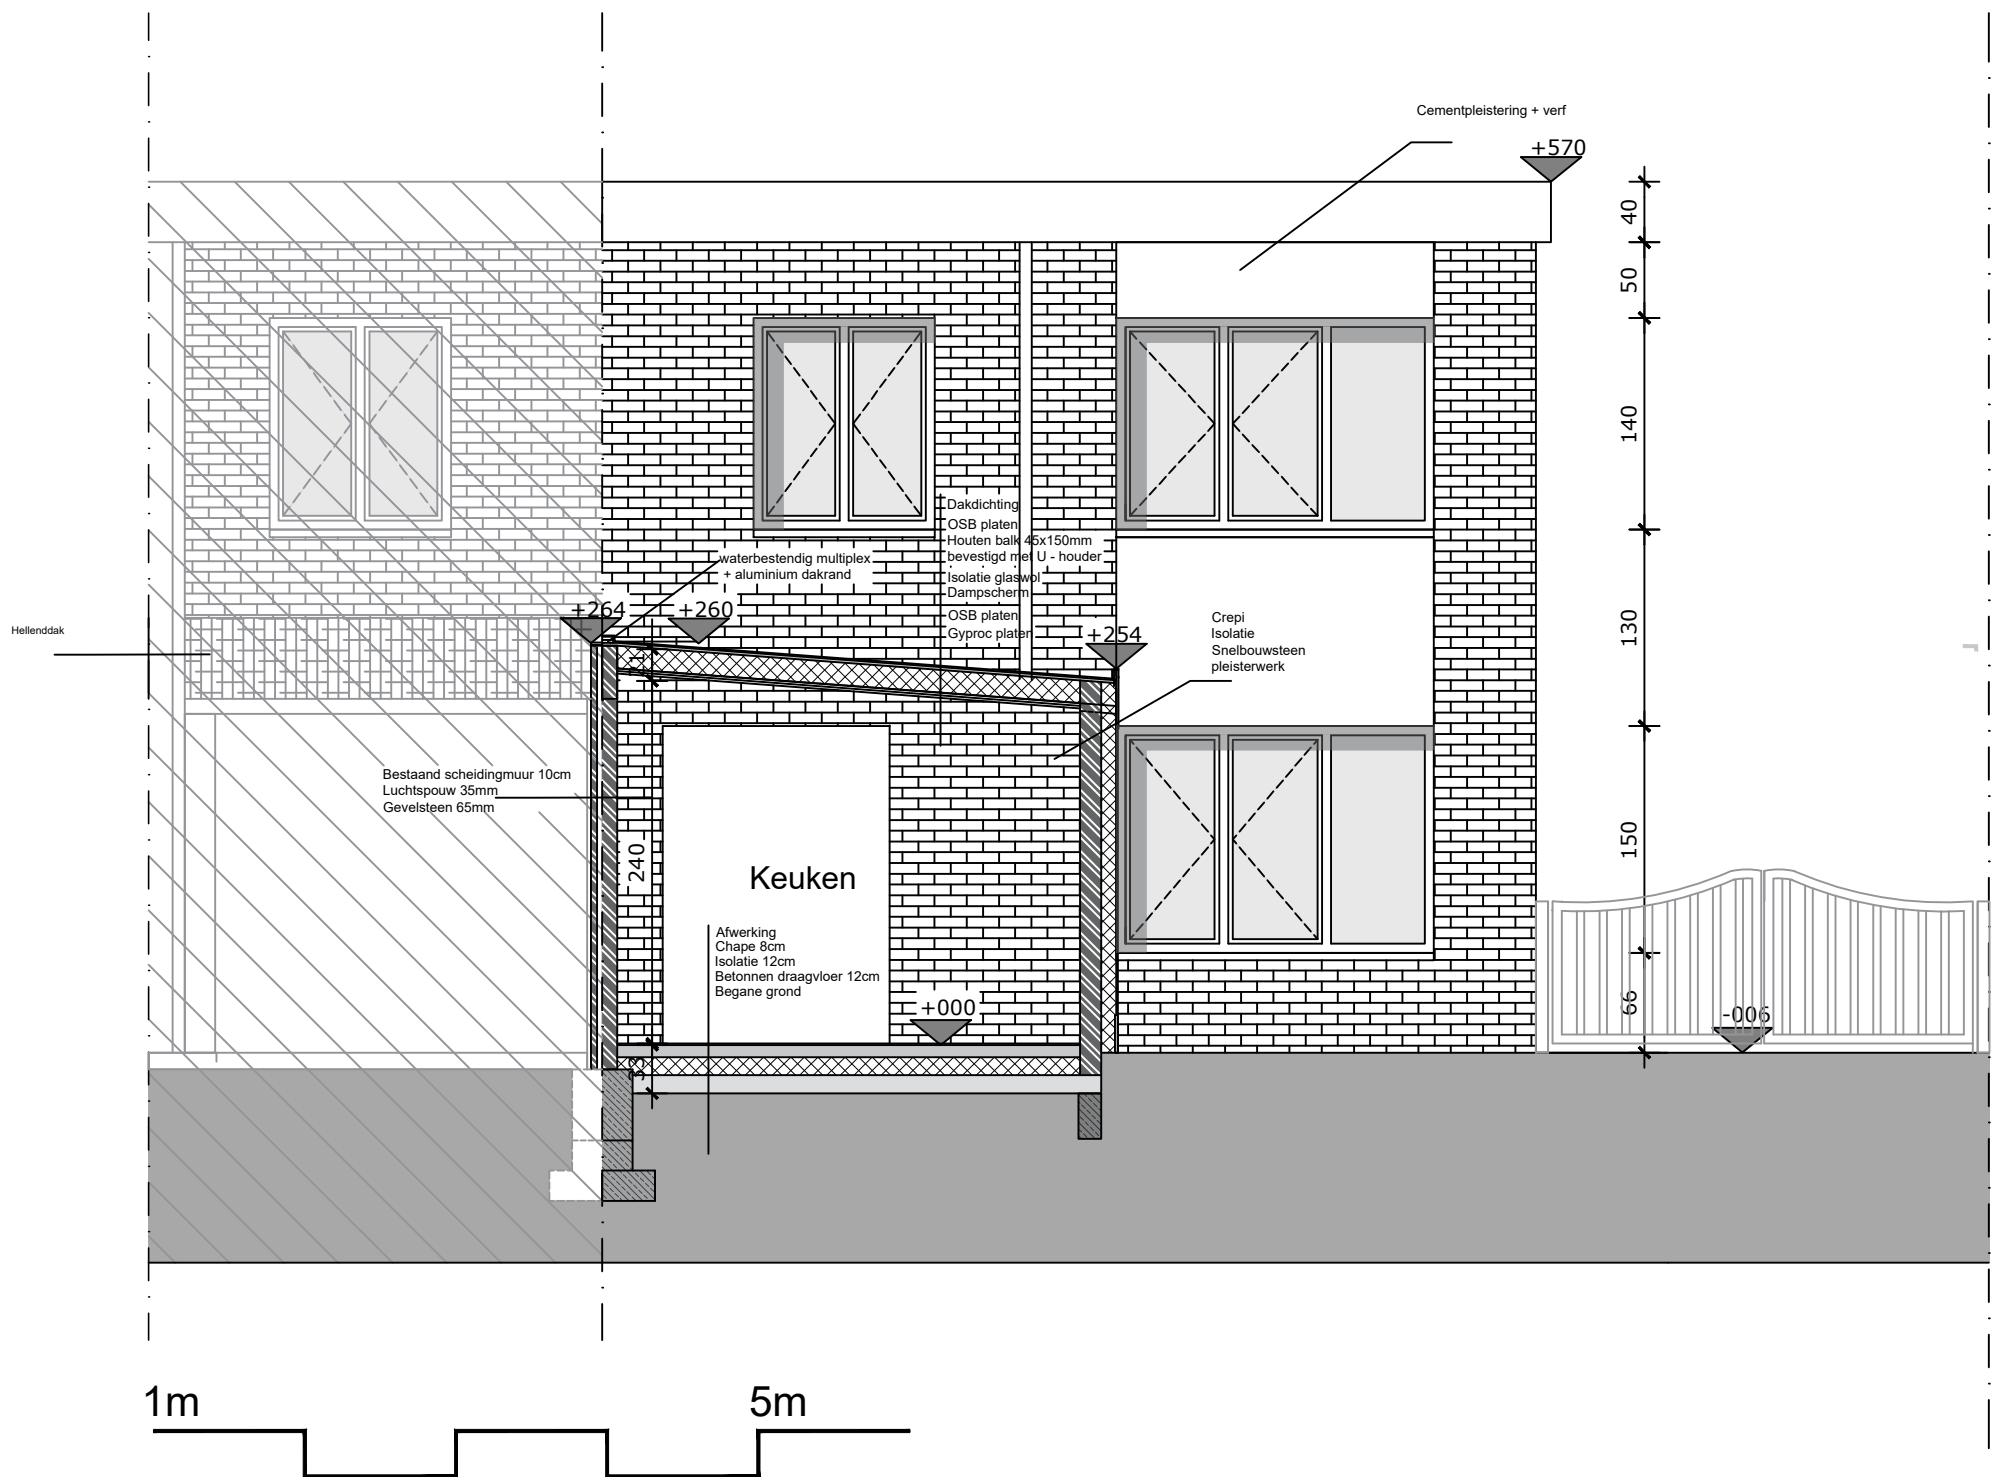

Achtergevel Adres: Zuidledeplein 5 9000 Gent Omgevingsvergunning Nieuwe toestand Schaal 1/50	
---	--