
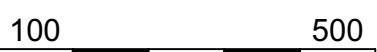


- 1- Witte gevelsteen
- 2- Grijze genuanceerd gevelsteen
- 3- Rode dakpannen
- 4- Zwarte pvc dakrandprofiel
- 5- Grijze aluminium schrijnwerk
- 6- Zwarte pvc schrijnwerk
- 7- Beton dorpel
- 8- Gevelbepleistering plint
- 9- Afvoerbuizen pvc
- 10- Witte pvc schrijnwerk
- 11- Witte pvc dakrandprofiel
- 12- Grijze gevelbepleistering
- 13- Gele geschilderde gevelbepleis
- 14- Golfplaten dak

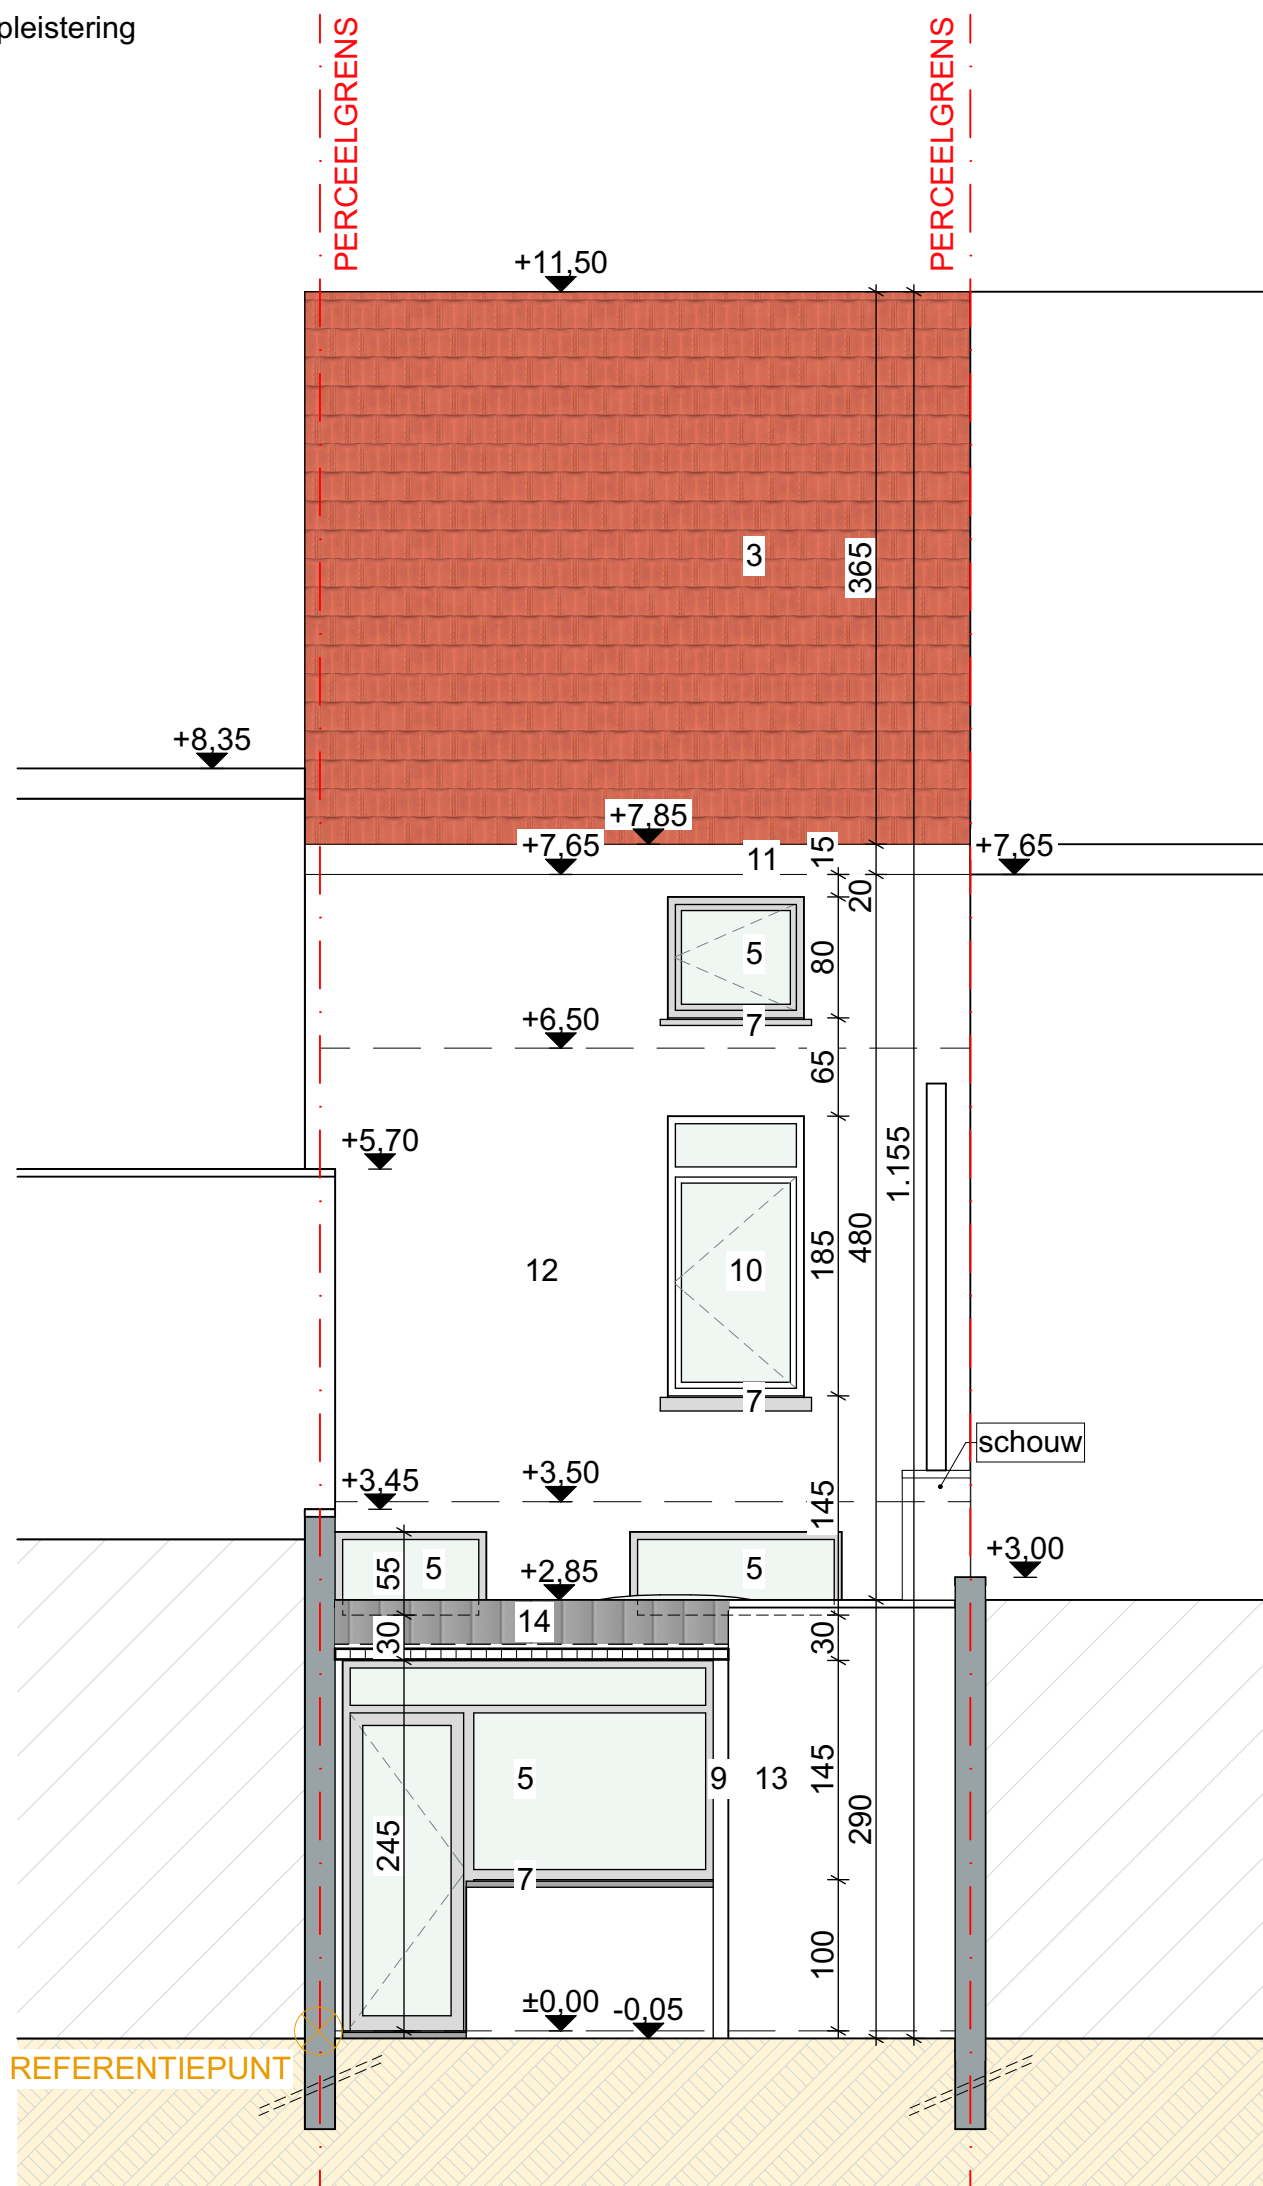

BRUGSESTEENWEG 523 9030 GENT	DATUM 11/02/2025 SCHAAL A3 1/50 PROJECTNR. 2025.03	FASE PLAN BA 13/24	 rukiye karanfil architecten
BESTAANDE TOESTAND ACHTERGEVEL			

 $\{r\}$

rukiye karanfil architecten