


- Bestaande Gevel Materialen :
- 1- Witte gevelsteen
 - 2- Grijsze genuanceerd gevelsteen
 - 3- Rode dakpannen
 - 4- Zwarte pvc dakrandprofiel
 - 5- Grijsze aluminium schrijnwerk
 - 6- Zwarte pvc schrijnwerk
 - 7- Beton dorpel
 - 8- Gevelbepleistering plint
 - 9- Afvoerbuizen pvc
 - 10- Witte pvc schrijnwerk
 - 11- Witte pvc dakrandprofiel
 - 12- Grijsze gevelbepleistering
 - 13- Gele geschilderde gevelbepleistering
 - 14- Golfplaten dak

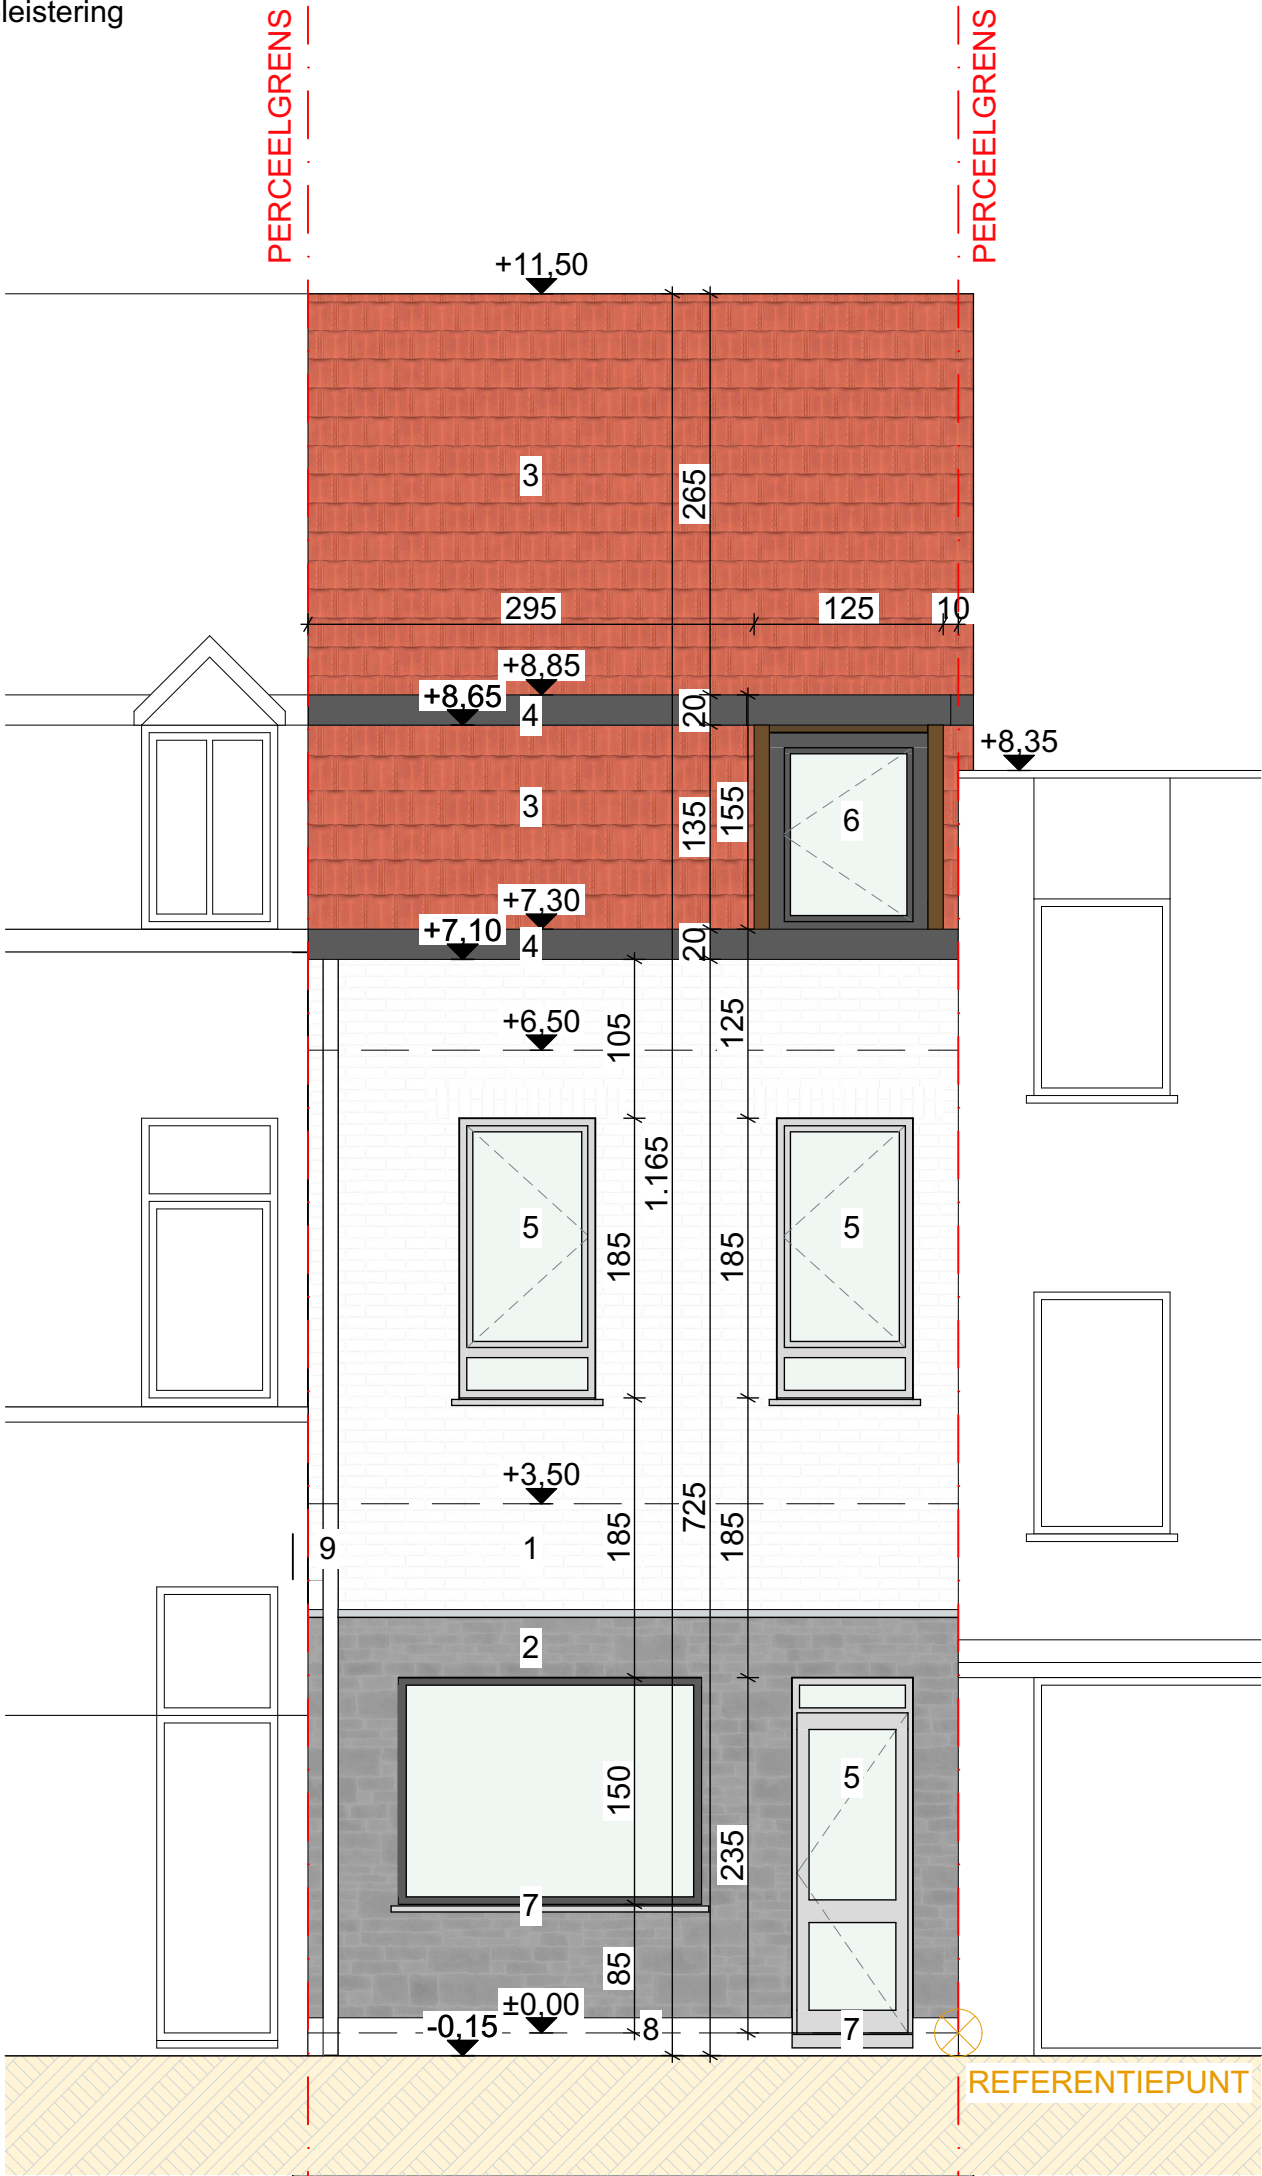

100 500

BRUGSESTEENWEG 523 9030 GENT	DATUM	11/02/2025	FASE	PLAN	{r} rukiye karanfil architecten
BESTAANDE TOESTAND VOORGEVEL	SCHAAL	A3 1/50	BA	12/24	
	PROJECTNR.	2025.03			